

COMMITTENTE

TRENTINOSVILUPPO 
IMPRESA INNOVAZIONE MARKETING TERRITORIALE
via F. Zeni, 8
38068 Rovereto
tel 0464 443111
www.trentinosviluppo.it
via Romagnosi, 11
38122 Trento
tel 0461 219300
www.trentinomarketing.org

PROPRIETÀ



PROVINCIA AUTONOMA DI TRENTO
Piazza Dante, 15
38122 Trento
tel 0461 495111
www.provincia.tn.it

COMMESSA

PROGETTO TENDAGGI UFFICI PALAZZO
EUROPA, TRENTO

P.ED. 5789, P.M. 2, C.C. TRENTO

ARCHITETTURA



DDS STUDIO BBS srl
via di Briamasco, 34
38122 Trento - Italia
tel +39 0461 420554
mail info@studiodbs.it
web www.studiodbs.it

IMPIANTI ELETTRICI

 PER. IND STEFANO SAVERIANO
Via Pennella 39
38057 Pergine Valsugana
tel 0461 1727159
info@saverianogroup.it

IMPIANTI MECCANICI

 STUDIO PRB
PER. IND. ROBERTO BORNANCIN
via Paludi, 28/4
38121 Gardolo - Trento
tel 0461 960816
info@studioprб.net www.studioprб.net

ACUSTICA

ING. MATTEO AGOSTINI
Via Solteri, 37/1
38121 Trento
tel 0461 931764
agostini@tera-group.it

ELABORATO

**FORNITURA E POSA IN OPERA
TENDAGGI
ELABORATI GRAFICI
SCALA 1:50**

REV.	DATA	AUT.	CONT.	DESCRIZIONE
00	SETTEMBRE 2018	MM	MS	EMISSIONE

PROGRESSIVO

DATA

SETTEMBRE 2018

T-01

CODICE COMMESSA

322_17


NOTA: LE MISURE E LE QUOTE RIPORTATE SUGLI ELABORATI HANNO CARATTERE INDICATIVO E VANO ATTENTAMENTE E PUNTUALMENTE VERIFICATE IN CANTIERE A CURA DELL'IMPRESA ESECUTRICE
LA PROPRIETÀ DELL'ELABORATO GRAFICO È RISERVATA E TUTELATA NEI TERMINI DI LEGGE

TENDE SALA RIUNIONI

5 pezzi di lunghezza variabile

LE MISURE DELLE TENDE SONO INDICATIVE

E VANNO VERIFICATE IN CANTIERE

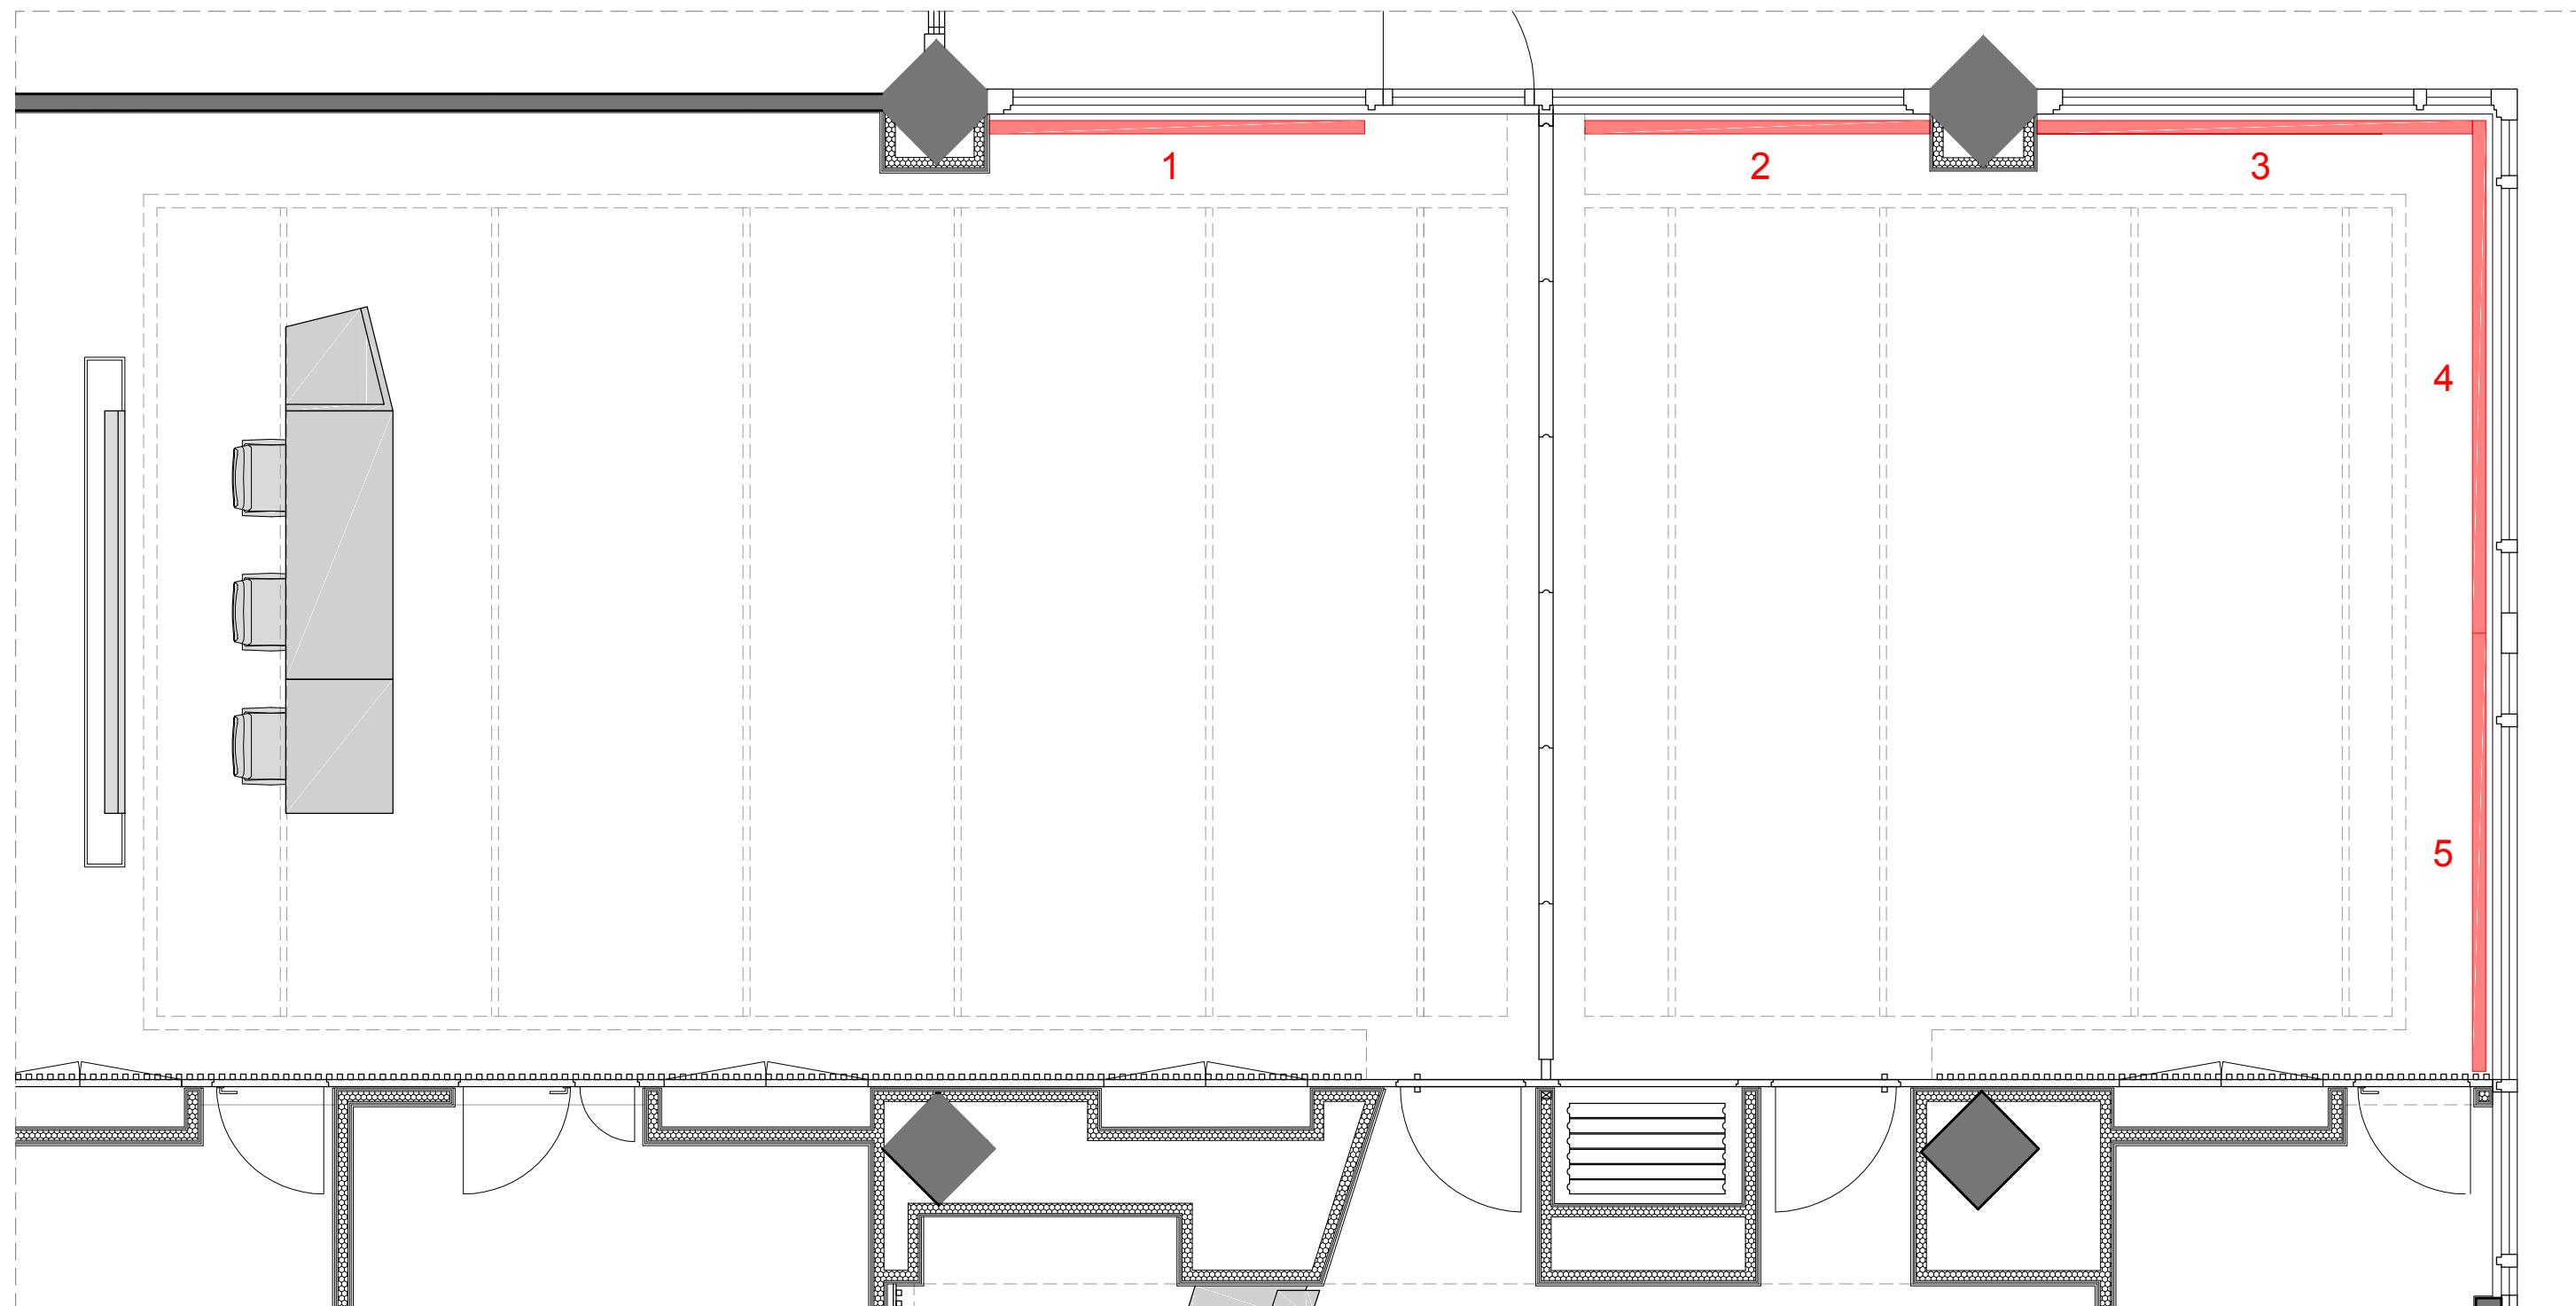

TENDE UFFICI

- UFFICIO 1 3 pezzi di lunghezza variabile
UFFICIO2 2 pezzi di lunghezza variabile
UFFICIO3 2 pezzi di lunghezza variabile

LE MISURE DELLE TENDE SONO INDICATIVE
E VANNO VERIFICATE IN CANTIERE

