


N.B: I DISEGNI SONO PURAMENTE INDICATIVI E LE SCALE A VISTA

LEGENDA:

- SALA RIUNIONI A CHIAMATA
- LASTRICATO IN PORFIDO BISETTIMANALE
- SPAZI COMUNI BISETTIMANALE
- SERVIZI IGienICI GIORNALIERO

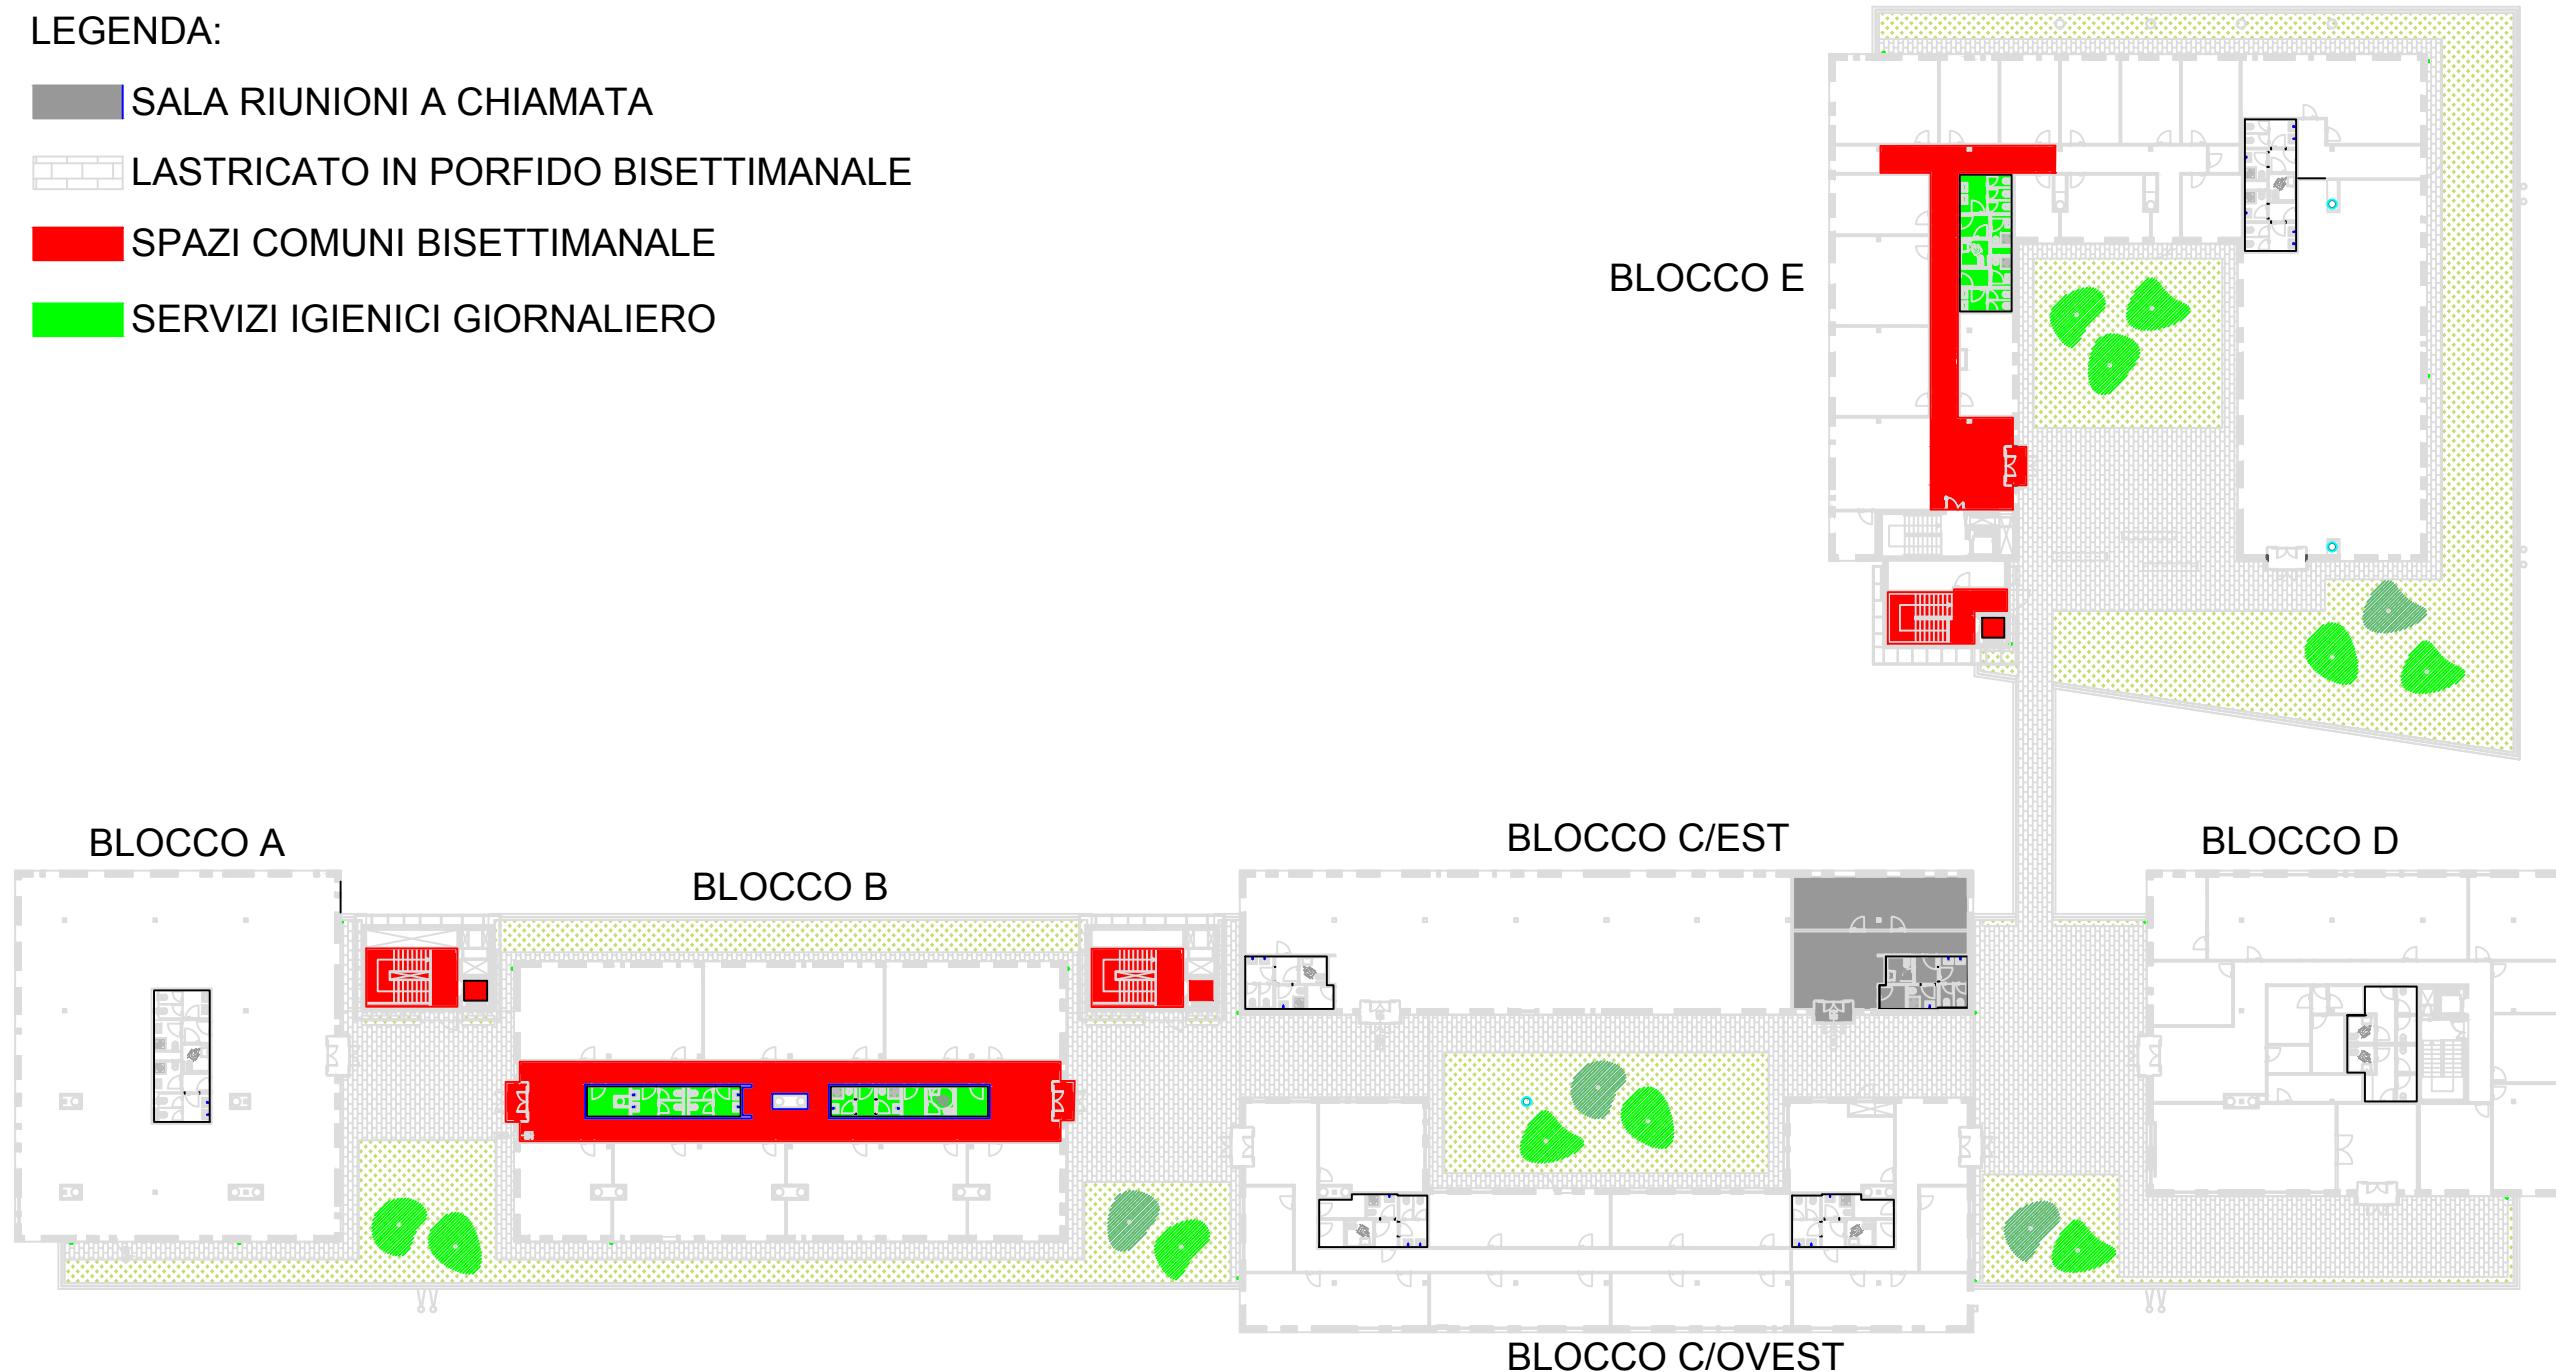

CORPO "L" ALLEGATO 4.0

Meccatronica
Rovereto