

COMMITTENTE

TRENTINOSVILUPPO

IMPRESA INNOVAZIONE MARKETING TERRITORIALE

via F. Zeni, 8
38068 Rovereto
tel 0464 443111
www.trentinosviluppo.it

trentino
marketing

via Romagnosi, 11
38122 Trento
tel 0461 219300
www.trentinomarketing.org

PROPRIETÀ



PROVINCIA AUTONOMA DI TRENTO
Piazza Dante, 15
38122 Trento
tel 0461 495111
www.provincia.tn.it

COMMESSA

**PROGETTO DI ARREDAMENTO
HALL, SALE RIUNIONI E UFFICI
PALAZZO EUROPA, TRENTO**


P.ED. 5789, P.M. 2, C.C. TRENTO

ARCHITETTURA



STUDIO BBS srl
via di Briamasco, 34
38122 Trento - Italia
tel +39 0461 420554
mail info@studiodbbs.it
web www.studiodbbs.it

ARCH. CLAUDIO BATTISTI
ARCH. MASSIMO SCARTEZZINI
ARCH. MICHELE BELLA
ARCH. MICHELE MORESCO
ING. ALESSANDRO VIALE

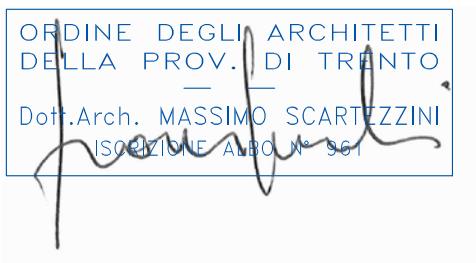

**ARREDI
ELABORATI GRAFICI
SCALA 1:20**

REV.	DATA	AUT.	CONT.	DESCRIZIONE
00	MARZO 2018	MM	MS	EMISSIONE

PROGRESSIVO

DATA


MARZO 2018

EA-01

CODICE COMMESSA

322_17

BANCONE RECEPTION

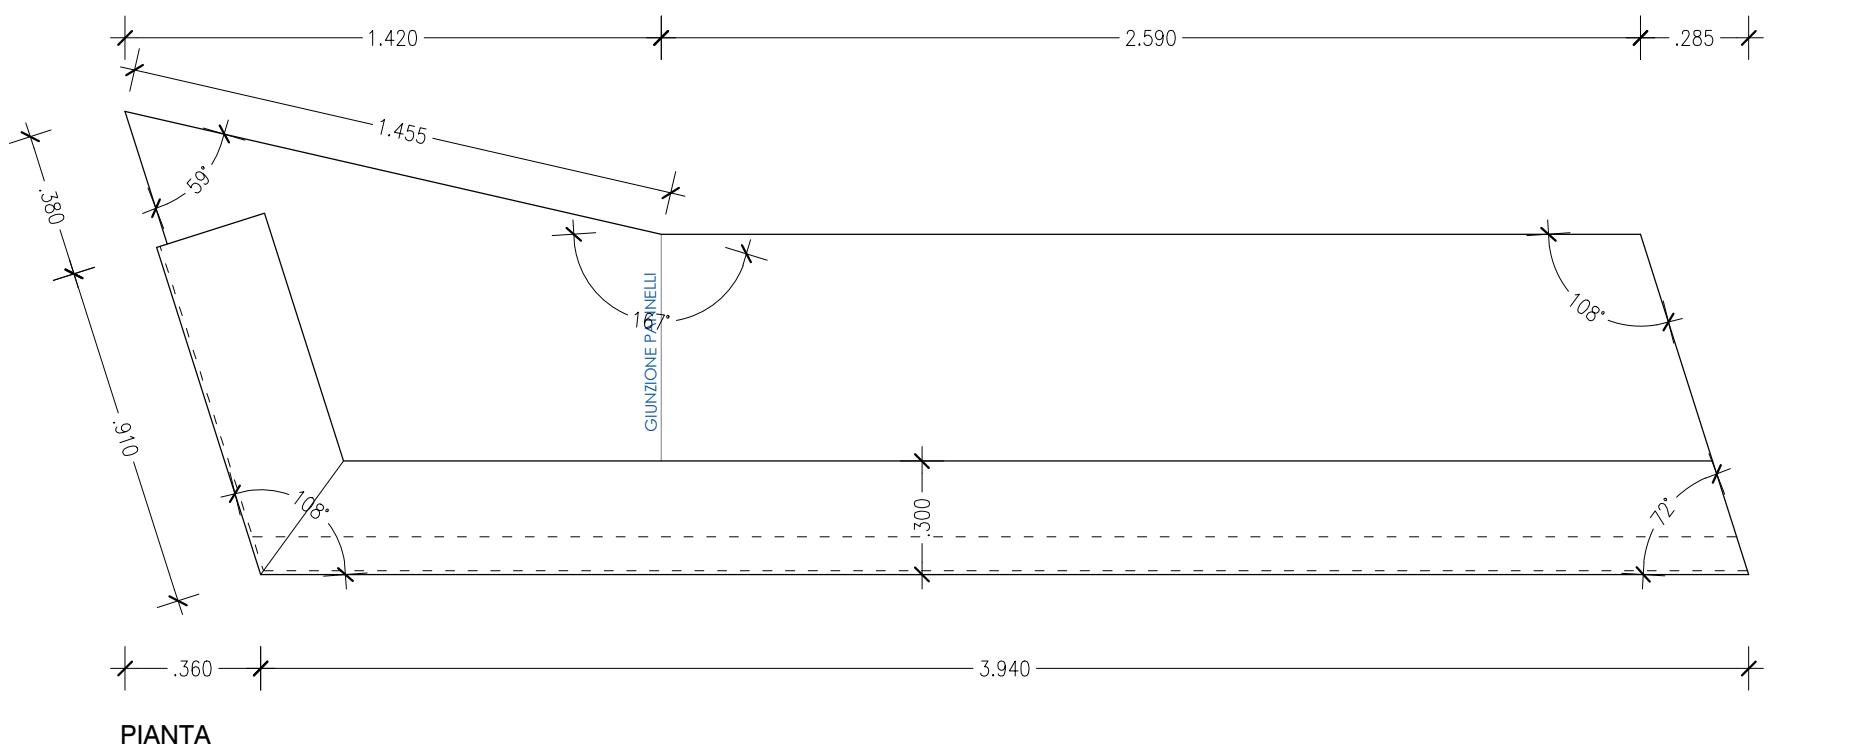


BANCONI CON STRUTTURA COSTITUITA DA PANNELLI IN AGGLOMERATO LIGNEO A BASSO CONTENUTO DI FORMALDEIDE (CLASSE E1), PLACCATO IN LAMINATO ANTIGRAFFIO HPL (SPESSORE MIN. 0,9 MM) COLORE NERO. SPESSORE DEL PANNELLO 30 MM.

FRONTALE E FIANCO RIALZATI COSTITUITI DA VETRO TEMPERATO SPESORE 4 MM INCOLLATO SU PANNELLI IN AGGLOMERATO LIGNEO A BASSO CONTENUTO DI FORMALDEIDE (CLASSE E1), PLACCATO IN LAMINATO ANTIGRAFFIO HPL (SPESORE MIN. 0,9 MM) COLORE NERO O A SCELTA DEL D.L. SPESORE DEL PANNELLO 20 MM. (RIFERIMENTO COLORE GAMMA ABET LAMINATI COLLECTION 2015-2018).


VETRO CON STAMPA UV SUL RETRO (PATTERN TIPO DISEGNO) E SUCCESSIVA RETROVERNICAITURA COLOR BIANCO

BANCONA COMPRENSIVO DI CANALINE METALLICHE E DI ROSETTE PASSACAVI CON COLORE E FINITURA A SCELTA DEL D.I.

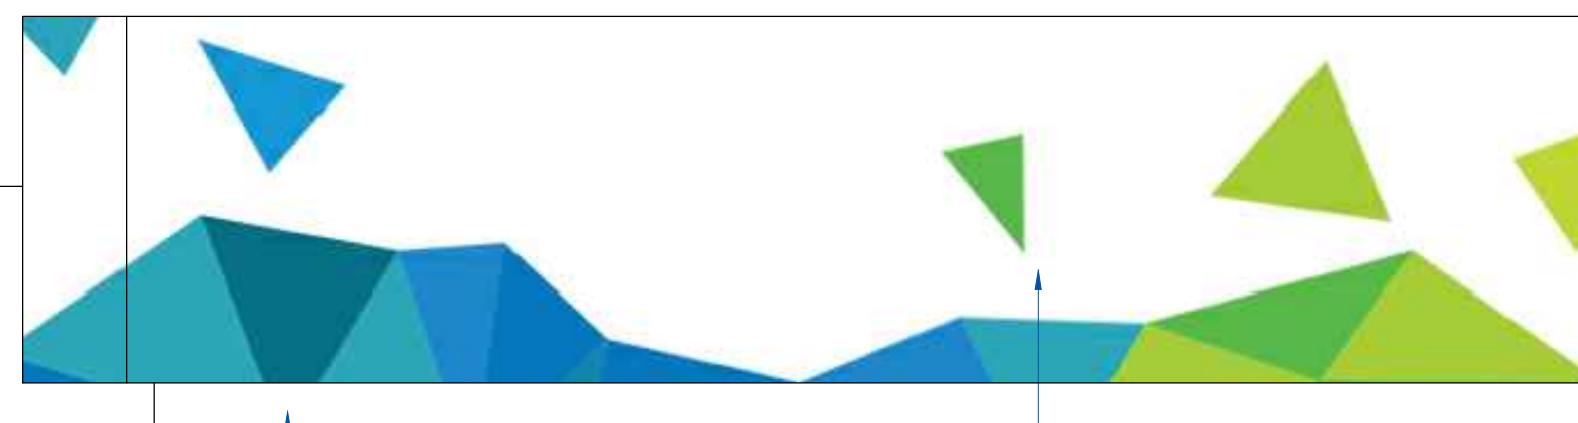

PROSPETTO FRONTALE


PANNELLI IN LAMINATO COLORE NERO, SPESORE 30 MM

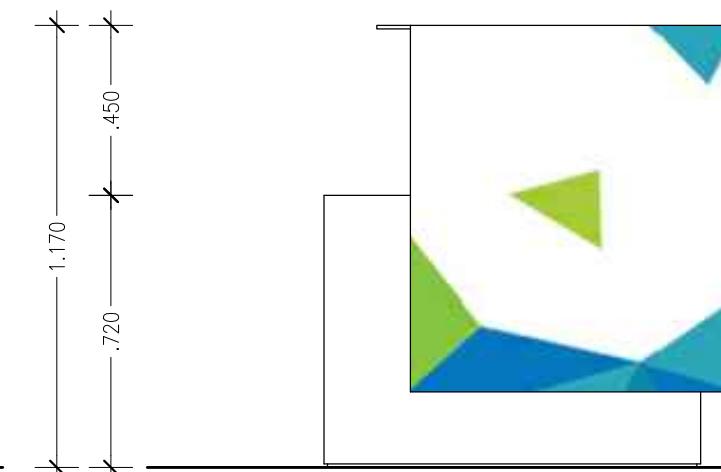

PROSPETTO LATERALE

VETRO TEMPERATO SPESORE 6 MM INCOLLATO SU
PANNELLI IN LAMINATO COLORE NERO, SPESORE 20 MM


BANCONTE RECEPTION

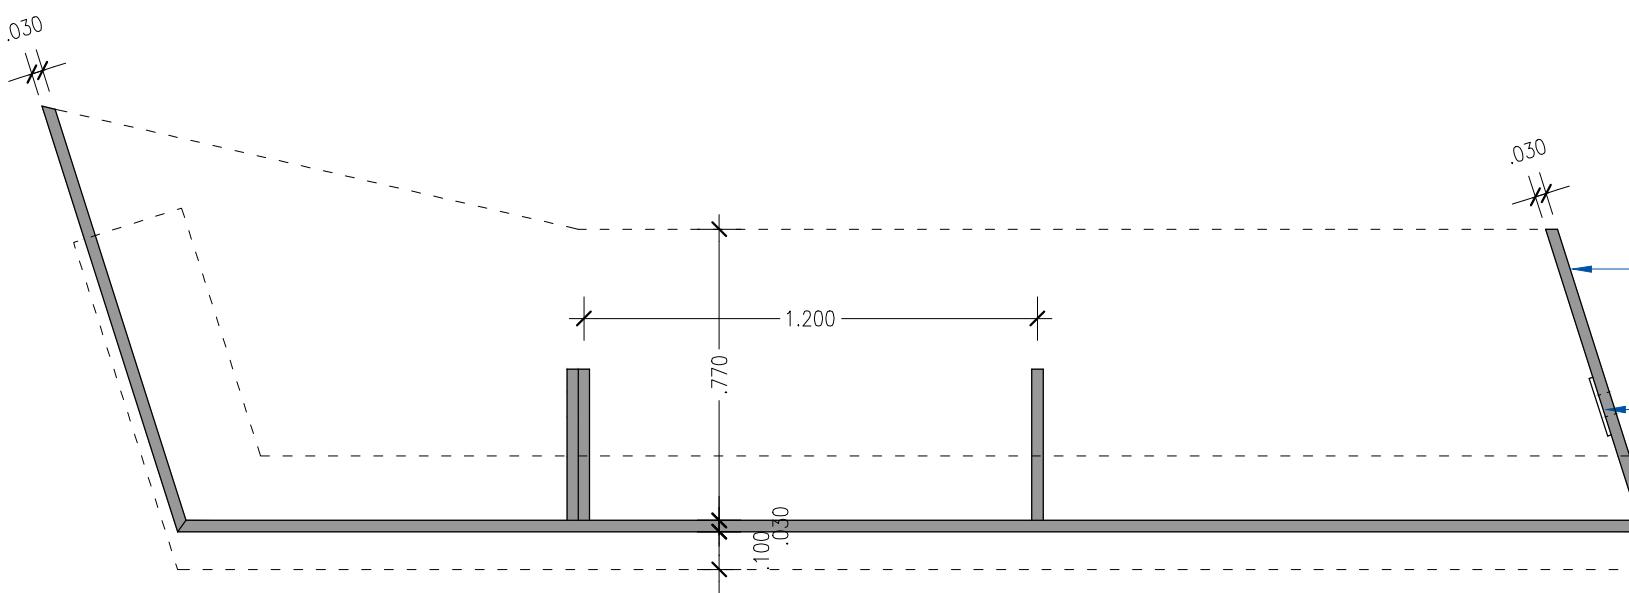


PIANTA LIVELLO STRUTTURA

LATO DA ADDOSSARE A PARETE
IN CARTONGESSO
MONTAGGIO PLACCA
ELETTRICA.
PUNTO DI ALIMENTAZIONE DA
VERIFICARE IN CANTIERE

GIUNZIONI DEL VETRO NEGLI
SPIGOLI CON ANGOLO A 45°
(SIA IN PIANTA CHE IN SEZIONE)

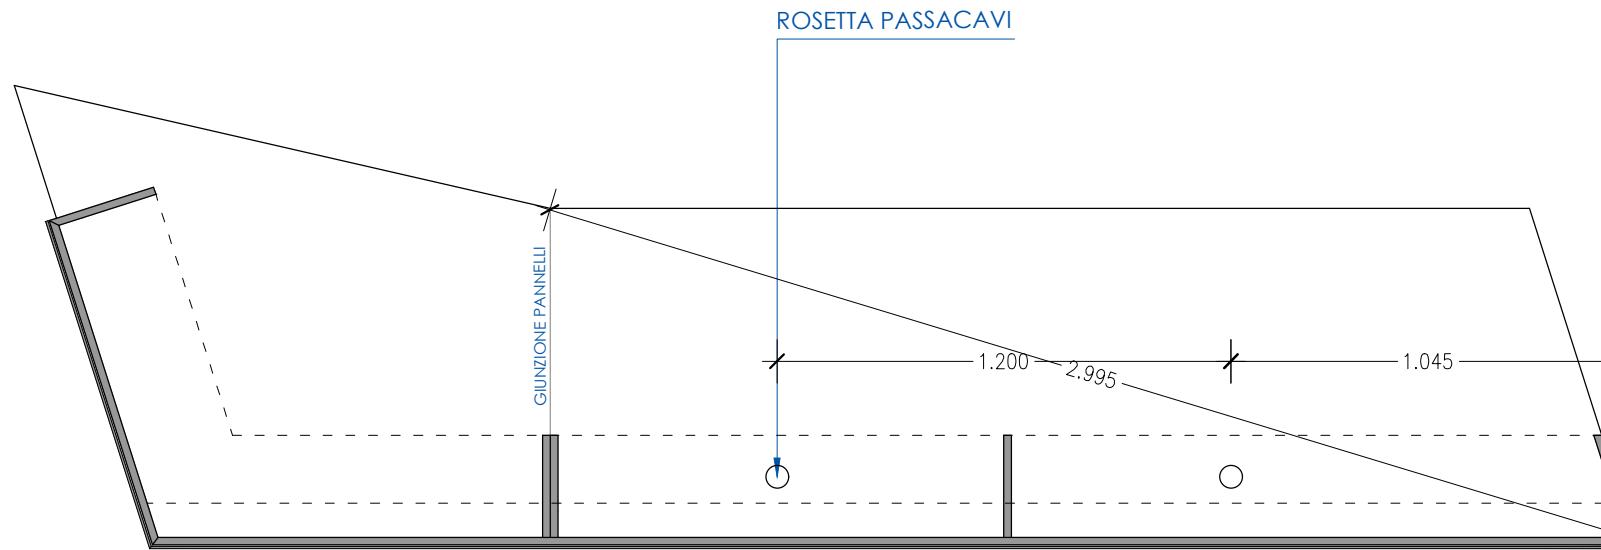

PIANTA LIVELLO PIANALE

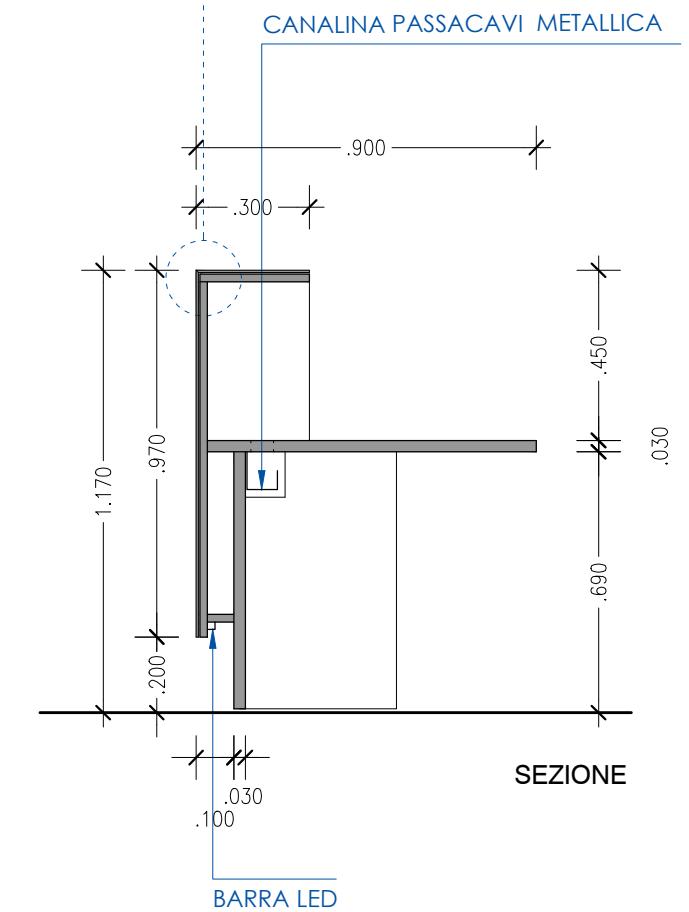

SEZIONE


BARRA LED

MOBILE AD INCASSO HALL


PARTI A VISTA IN MDF LACCATO
COLORE BIANCO, SPESORE 20 MM,

POMELLO CILINDRICO IN ACCIAIO INOX
GIUNZIONI DEL VETRO NEGLI SPIGOLI CON ANGOLO A 45°
(SIA IN PIANA CHE IN SEZIONE)



PROSPETTO

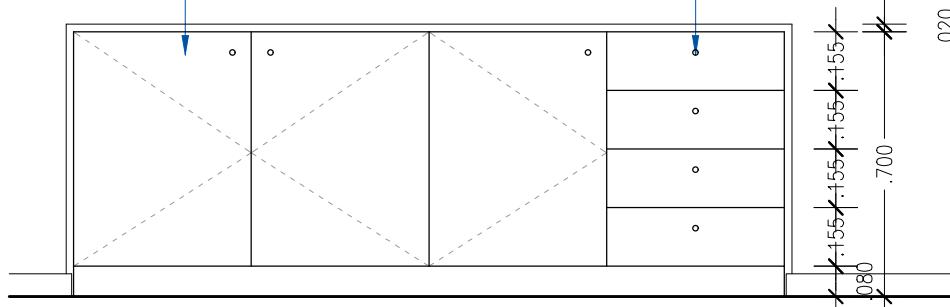


PIANTA

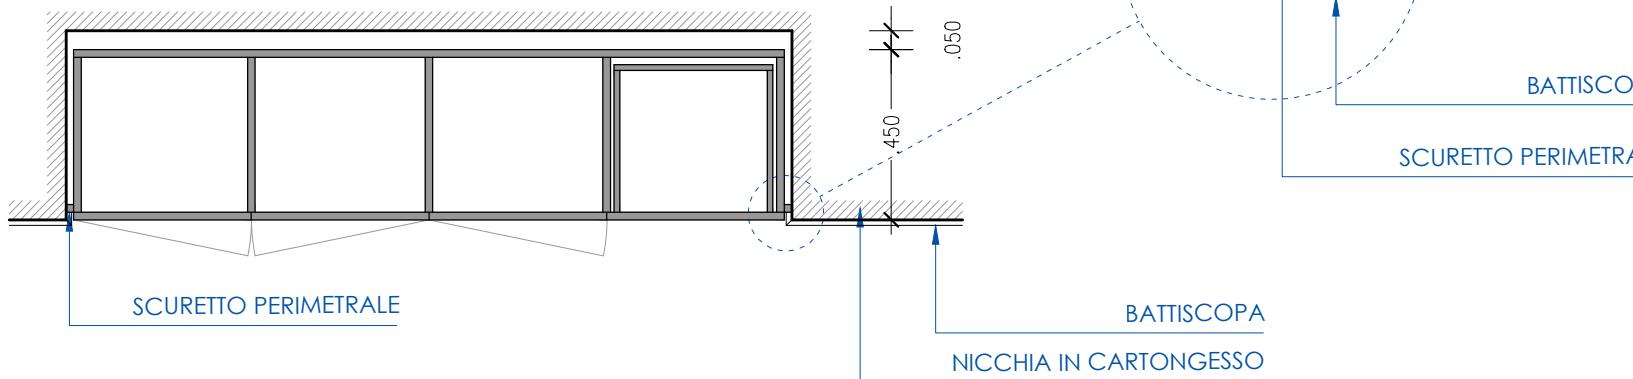

RIPIANO INTERNO
REGOLABILE IN
ALTEZZA

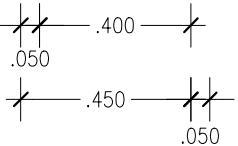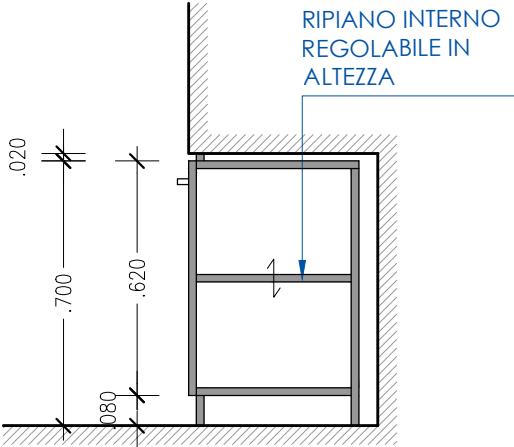

SEZIONE ANTE A BATTENTE

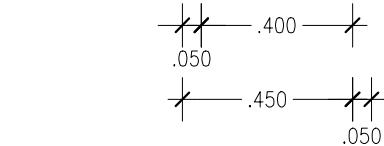

SEZIONE CASSETTIERA

MOBILE AD INCASSO A 4 MODULI COSTITUITO PER LE PARTI NON A VISTA DA PANNELLI IN AGGLOMERATO LIGNEO A BASSO CONTENUTO DI FORMALDEIDE (CLASSE E1), PLACCATO IN LAMINATO ANTIGRAFFIO HPL (SPESORE MIN. 0,9 MM), SPESORE DEL PANNELLO 20 MM E PER LE PARTI A VISTA IN PANNELLI IN MDF LACCATO BIANCO SPESORE 20 MM .

CERNIERE DELLE ANTE TIPO BLUM SERIE CLIP TOP 110 CON REGOLAZIONE TRIDIMENSIONALE E CHIUSURA AMMORTIZZATA.

GUIDE CASSETTI TIPO BLUM SISTEMA TANDEMBOX PORTATA MINIMA 50 KG.


POMELLI CILINDRICI IN ACCIAIO INOX.

TAVOLI RELATORI SALA RIUNIONI

100 (l) x 80 (p) x 74 (h) cm
200 (l) x 80 (p) x 74 (h) cm


2 TAVOLI RELATORI CON STRUTTURA COSTITUITA DA PANNELLI IN AGGLOMERATO LIGNEO NOBILITATO A BASSO CONTENUTO DI FORMALDEIDE (CLASSE E1), SPESORE 25 MM.
PIANALE IN PANNELLI DI AGGLOMERATO LIGNEO A BASSO CONTENUTO DI FORMALDEIDE (CLASSE E1), PLACCATO IN LAMINATO ANTIGRAFFIO HPL (SPESORE MIN. 0,9 MM), SPESORE DEL PANNELLO 25 MM.
COLORE E FINITURA DEI PANNELLI A SCELTA DEL D.L. (RIFERIMENTO COLORE GAMMA ABET LAMINATI COLLECTION 2015-2018).

PUNTI DI UTILIZZO (TORRETTE POP UP)

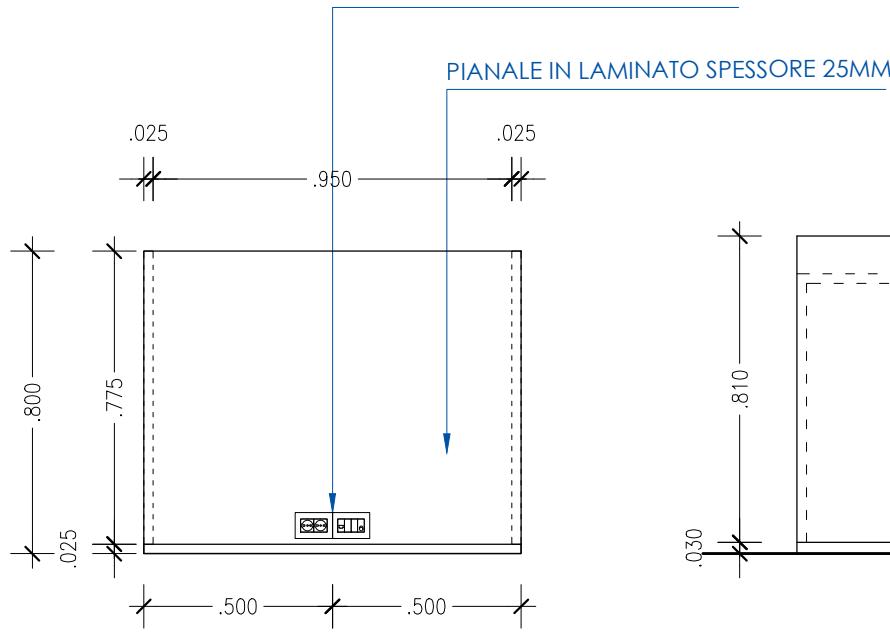


PIANTA

FRESATURA LATERALE COME IMPUGNATURA PER SPOSTAMENTO TAVOLO

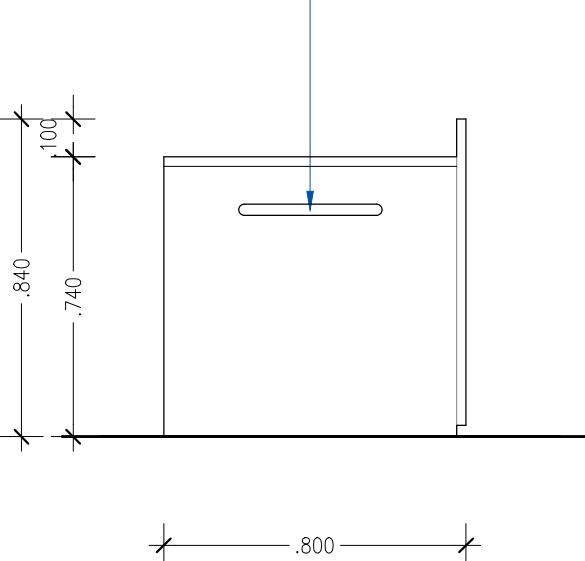

PROSPETTO FRONTALE

CANALE IN RESINA

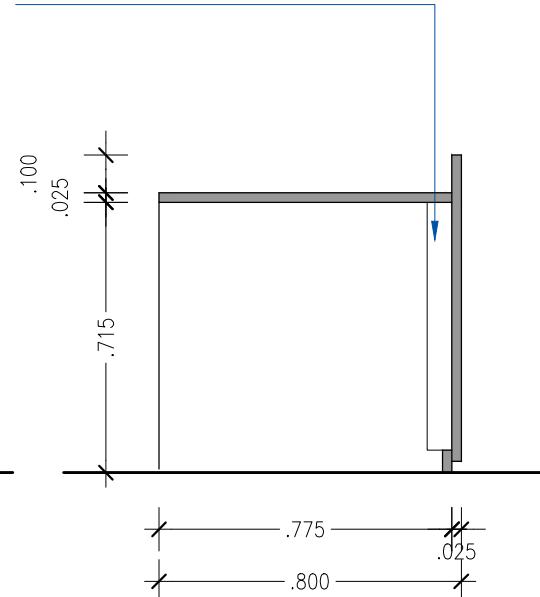


PROSPETTO LATERALE

SEZIONE


TAVOLI COMPRENSIVI DI CANALINE METALLICHE PASSACAVI E DI ROSETTE PASSACAVI CON COLORE E FINITURA A SCELTA DEL D.L.

PUNTI DI UTILIZZO (TORRETTE POP UP)

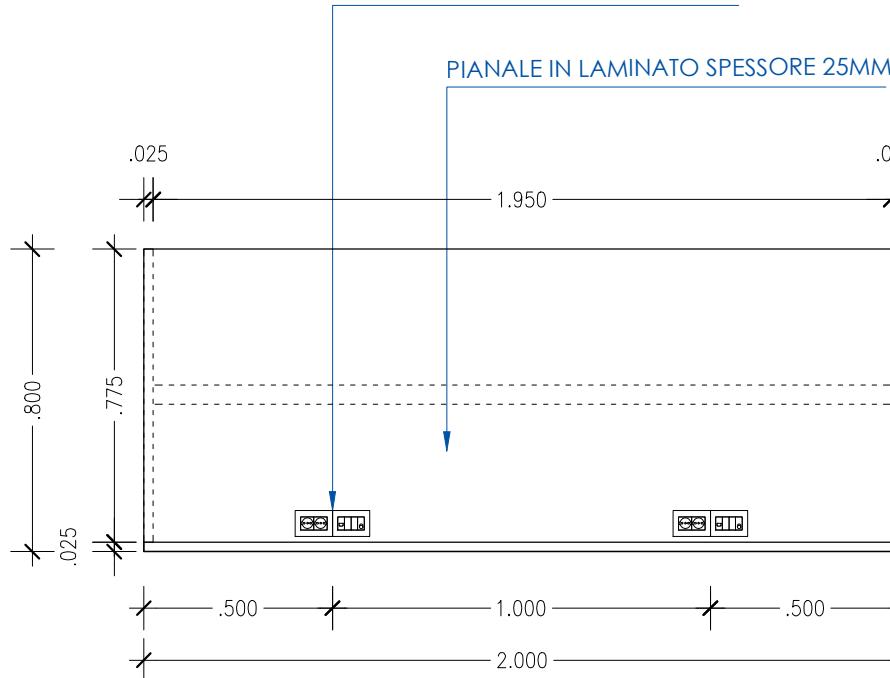


PIANTA

FRESATURA LATERALE COME IMPUGNATURA PER SPOSTAMENTO TAVOLO

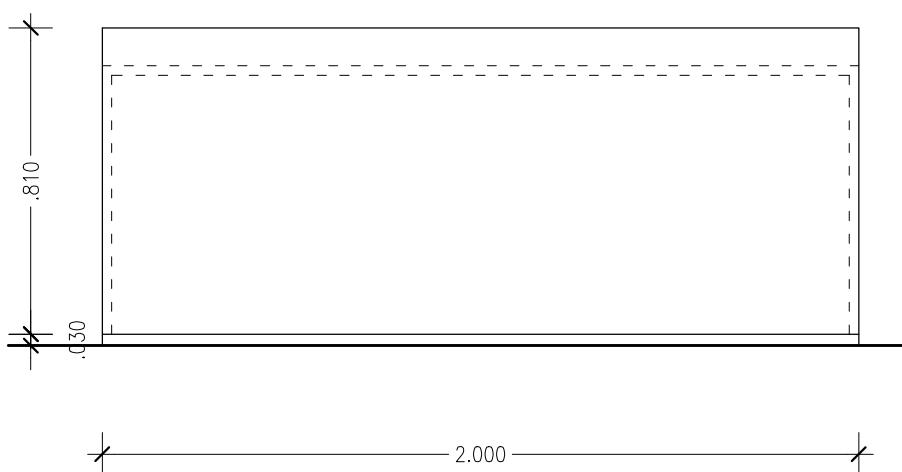


PROSPETTO FRONTALE

ROSETTA PASSACAVI

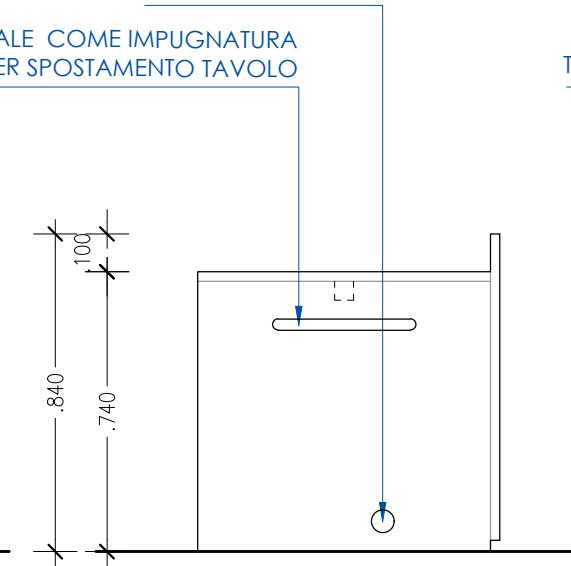






PROSPETTO LATERALE

CANALE PASSACAVI IN RESINA

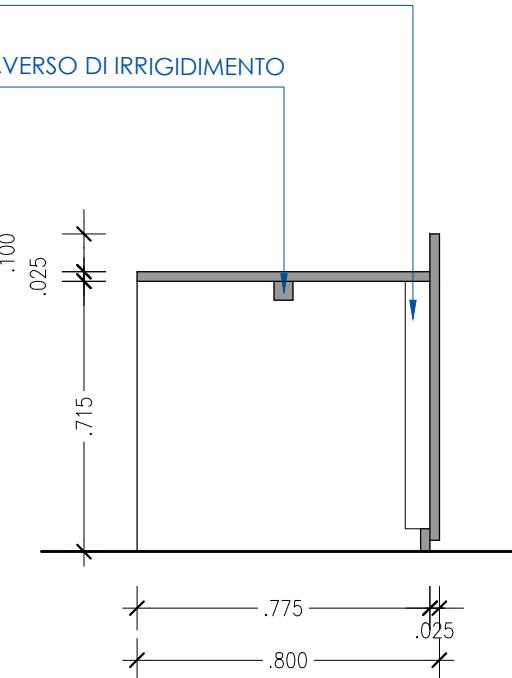

SEZIONE

PODIO RELATORI SALA RIUNIONI

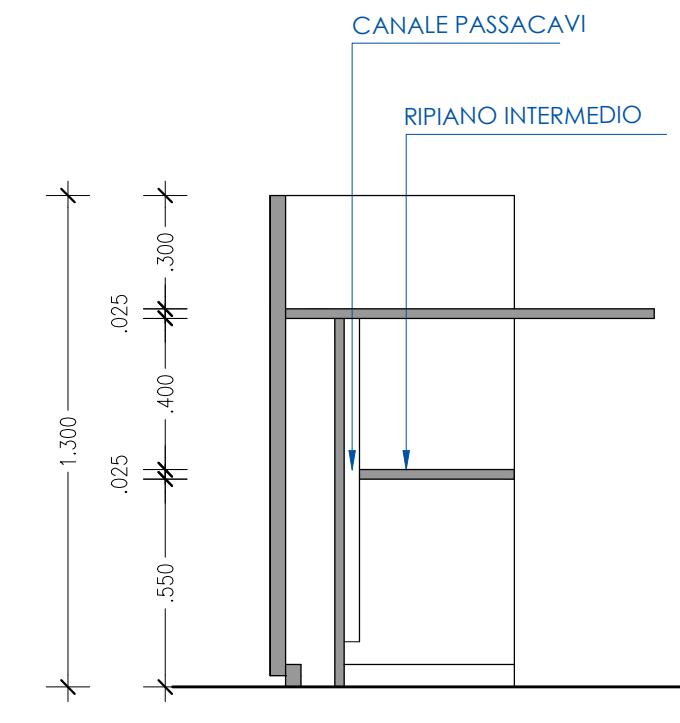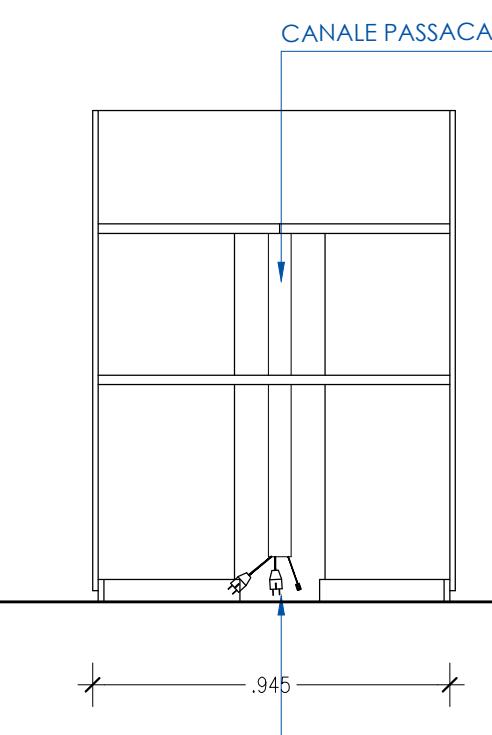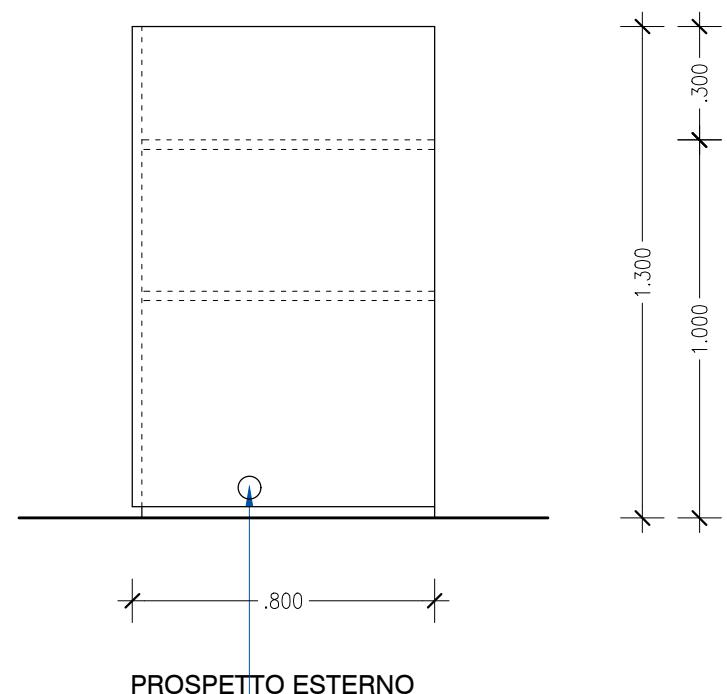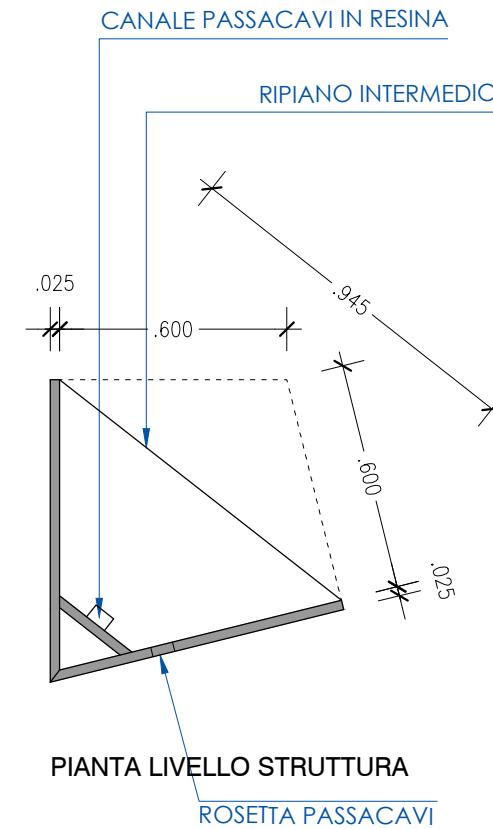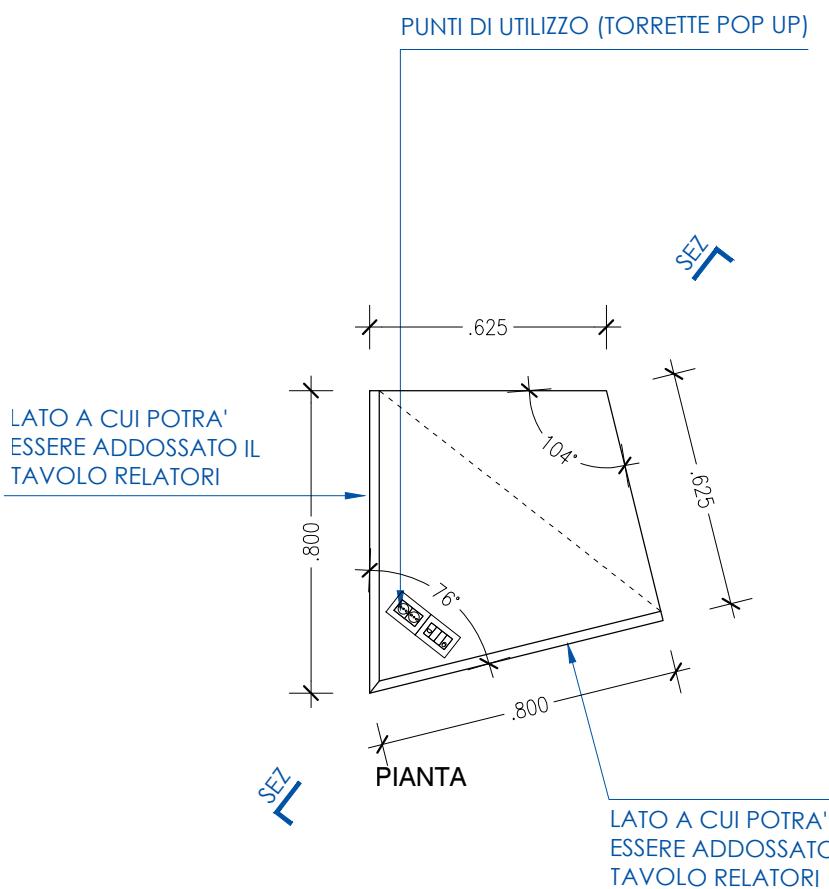

ROSETTA PASSACAVI. LA POSIZIONE DELLA ROSETTA DEVE ESSERE SPECULARE A QUELLA PRESENTE SUL TAVOLO RELATORI IN MODO CHE COINCIDA CON QUESTA IN CASO DI ADDOSSAMENTO DEL TAVOLO AL PODIO

PODIO A PIANTA TRAPEZOIDALE, COSTITUITO DA PANNELLI IN AGGLOMERATO LIGNEO NOBILITATO A BASSO CONTENUTO DI FORMALDEIDE (CLASSE E1), SPESORE 25 MM.
PIANALI IN PANNELLI DI AGGLOMERATO LIGNEO A BASSO CONTENUTO DI FORMALDEIDE (CLASSE E1), PLACCATO IN LAMINATO ANTIGRAFFIO HPL (SPESORE MIN. 0,9 MM), SPESORE DEL PANNELLO 25 MM.
COLORE E FINITURA DEI PANNELLI A SCELTA DEL D.L. (RIFERIMENTO COLORE GAMMA ABET LAMINATI COLLECTION 2015-2018).

COMPRESIVO DI ROSETTE PASSACAVI, COLORE E FINITURA A SCELTA DEL D.L.