


N.B.: I DISEGNI SONO PURAMENTE INDICATIVI E LE SCALE A VISTA

LEGENDA:

- SALA RIUNIONI OGNI GIORNO LAVORATIVO
- LASTRICATO IN PORFIDO BISETTIMANALE
- SPAZI COMUNI BISETTIMANALE
- SERVIZI IGIENICI GIORNALIERO

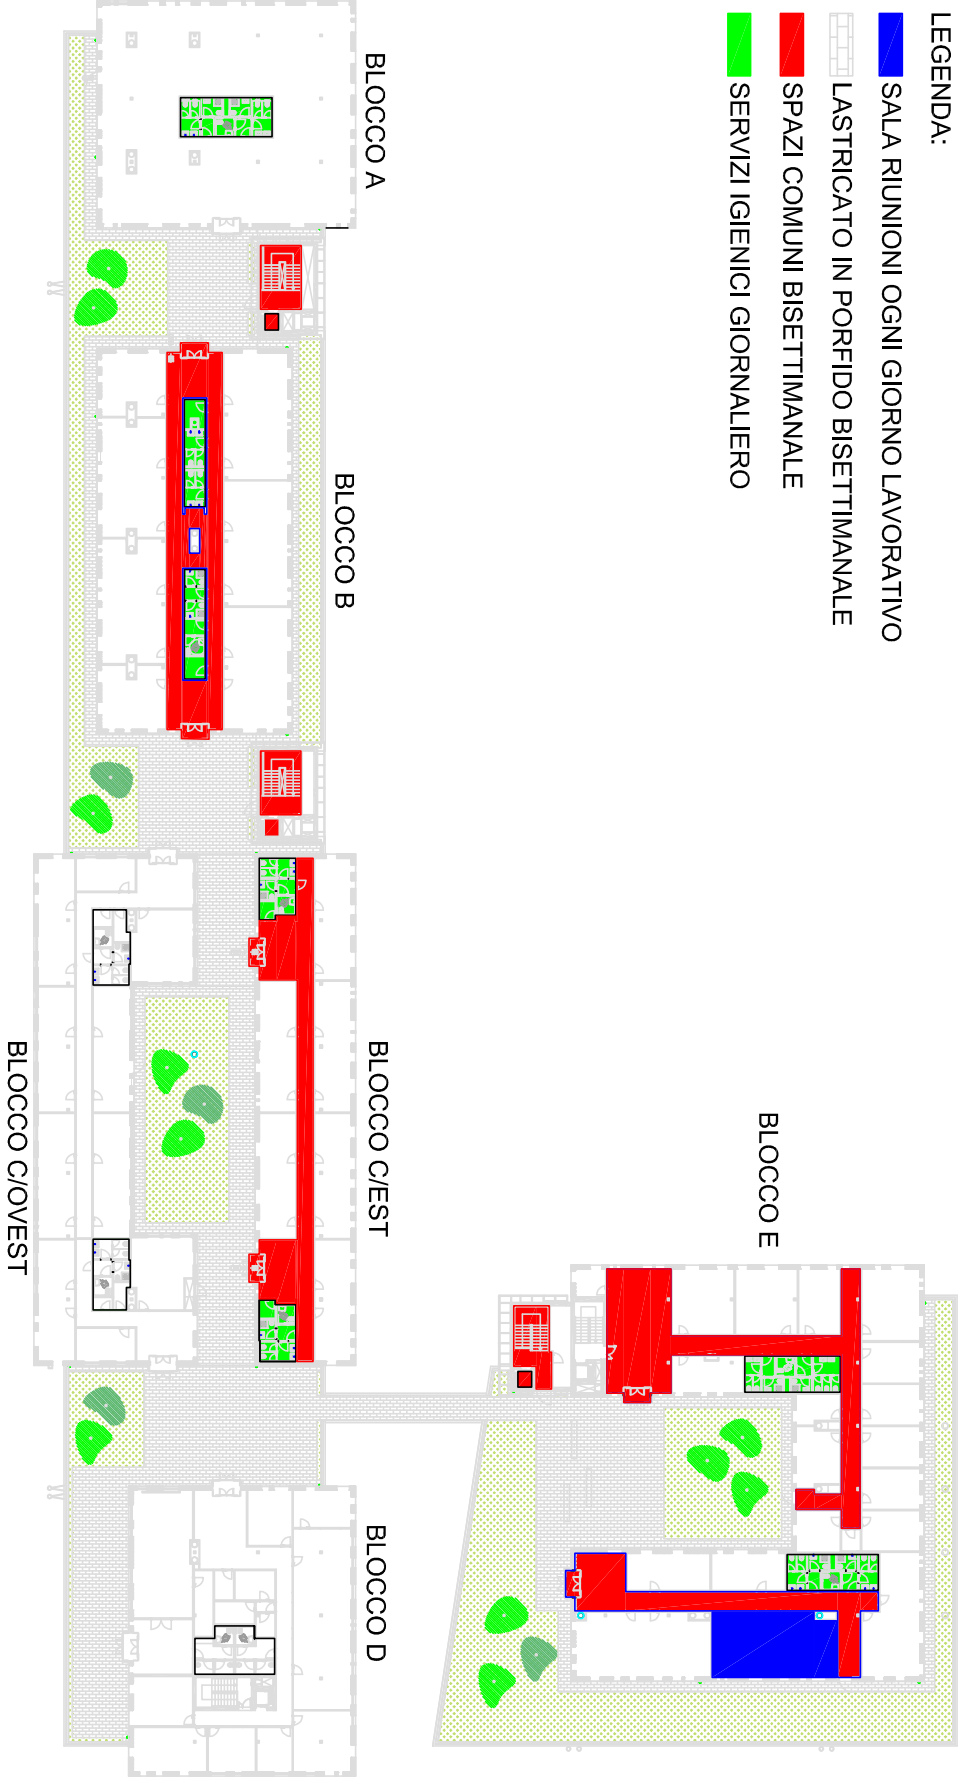

CORPO "L" ALLEGATO 4.0

TRENTINOSVILUPPO
IMPRESA INNOVAZIONE MARKETING TERRITORIALE

**Meccatronica
Rovereto**