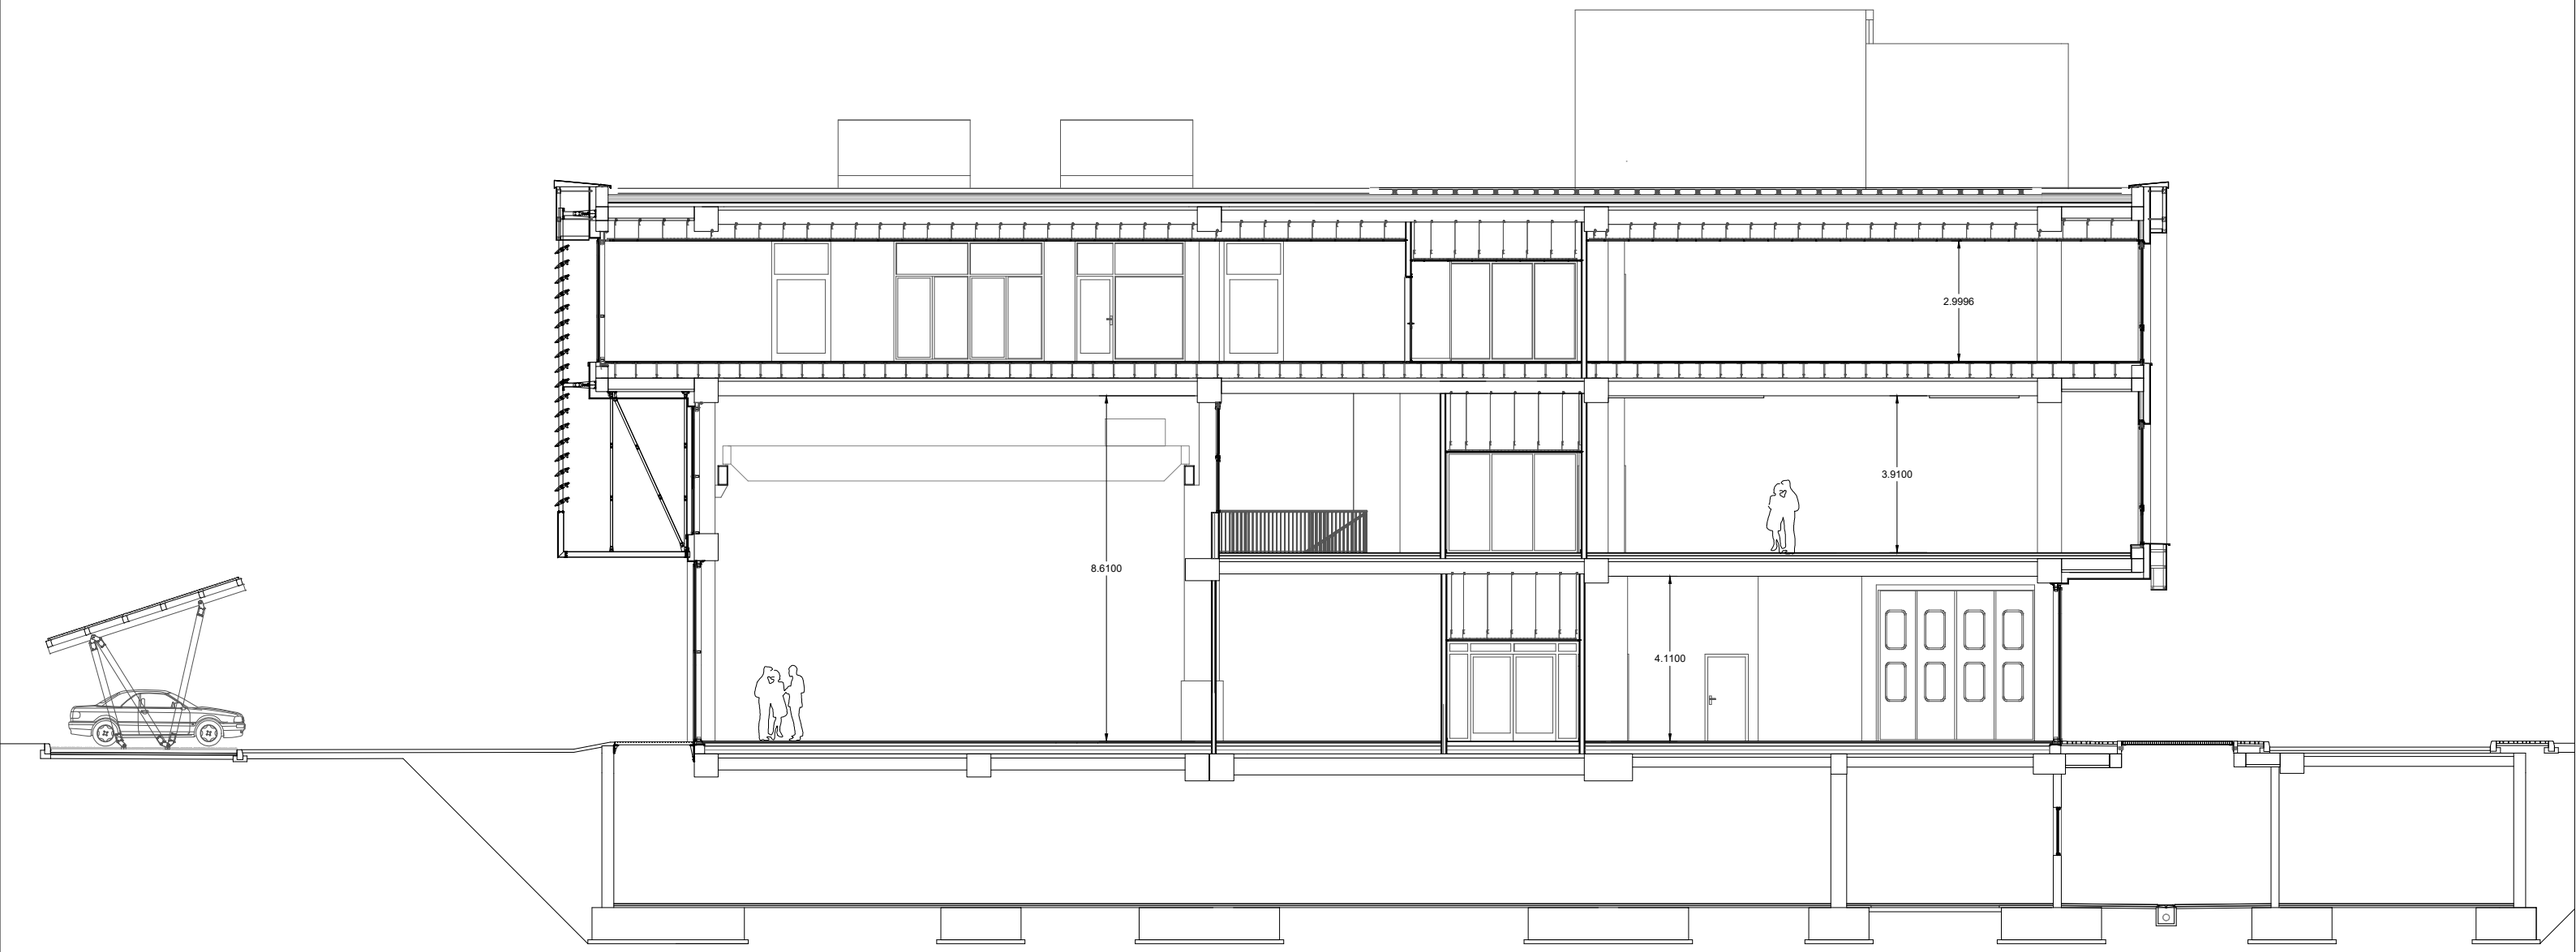

EDIFICIO D - Nuova PROM

04/06/2026

SEZIONE A-A

Scala: -