

C.C. TRENTO foglio di mappa n° 15

ESTRATTO MAPPA scala 1 : 1000




COMUNE DI TRENTO

Titolo


Descrizione

Scala 1:2000

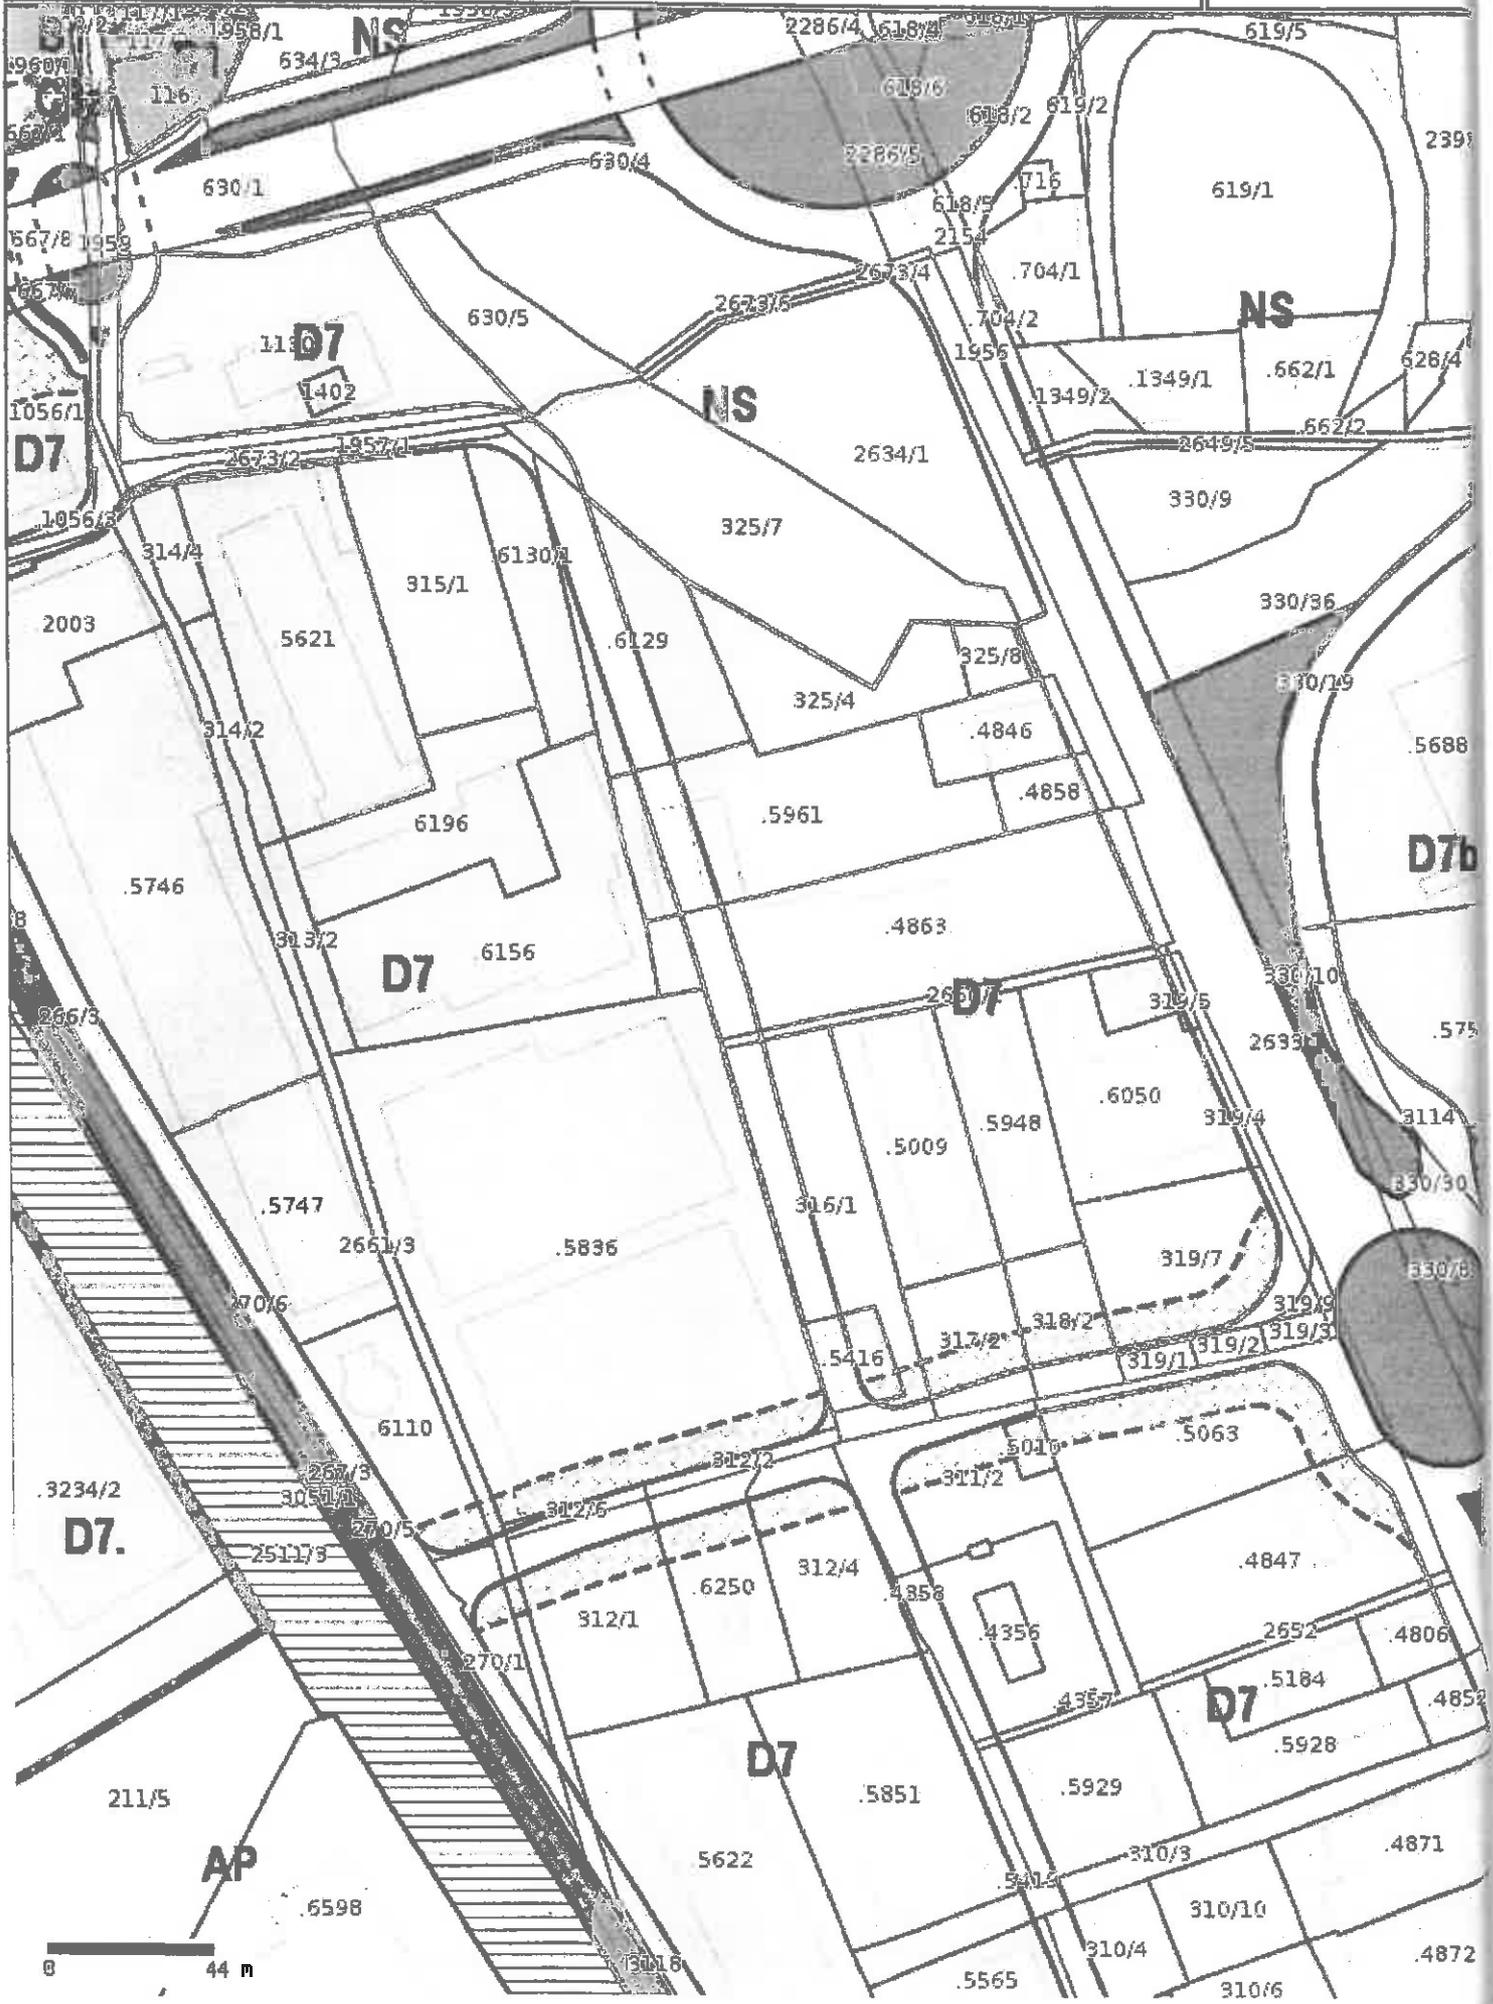


0 44 m

0
393
88
7b
575f
30
852
72

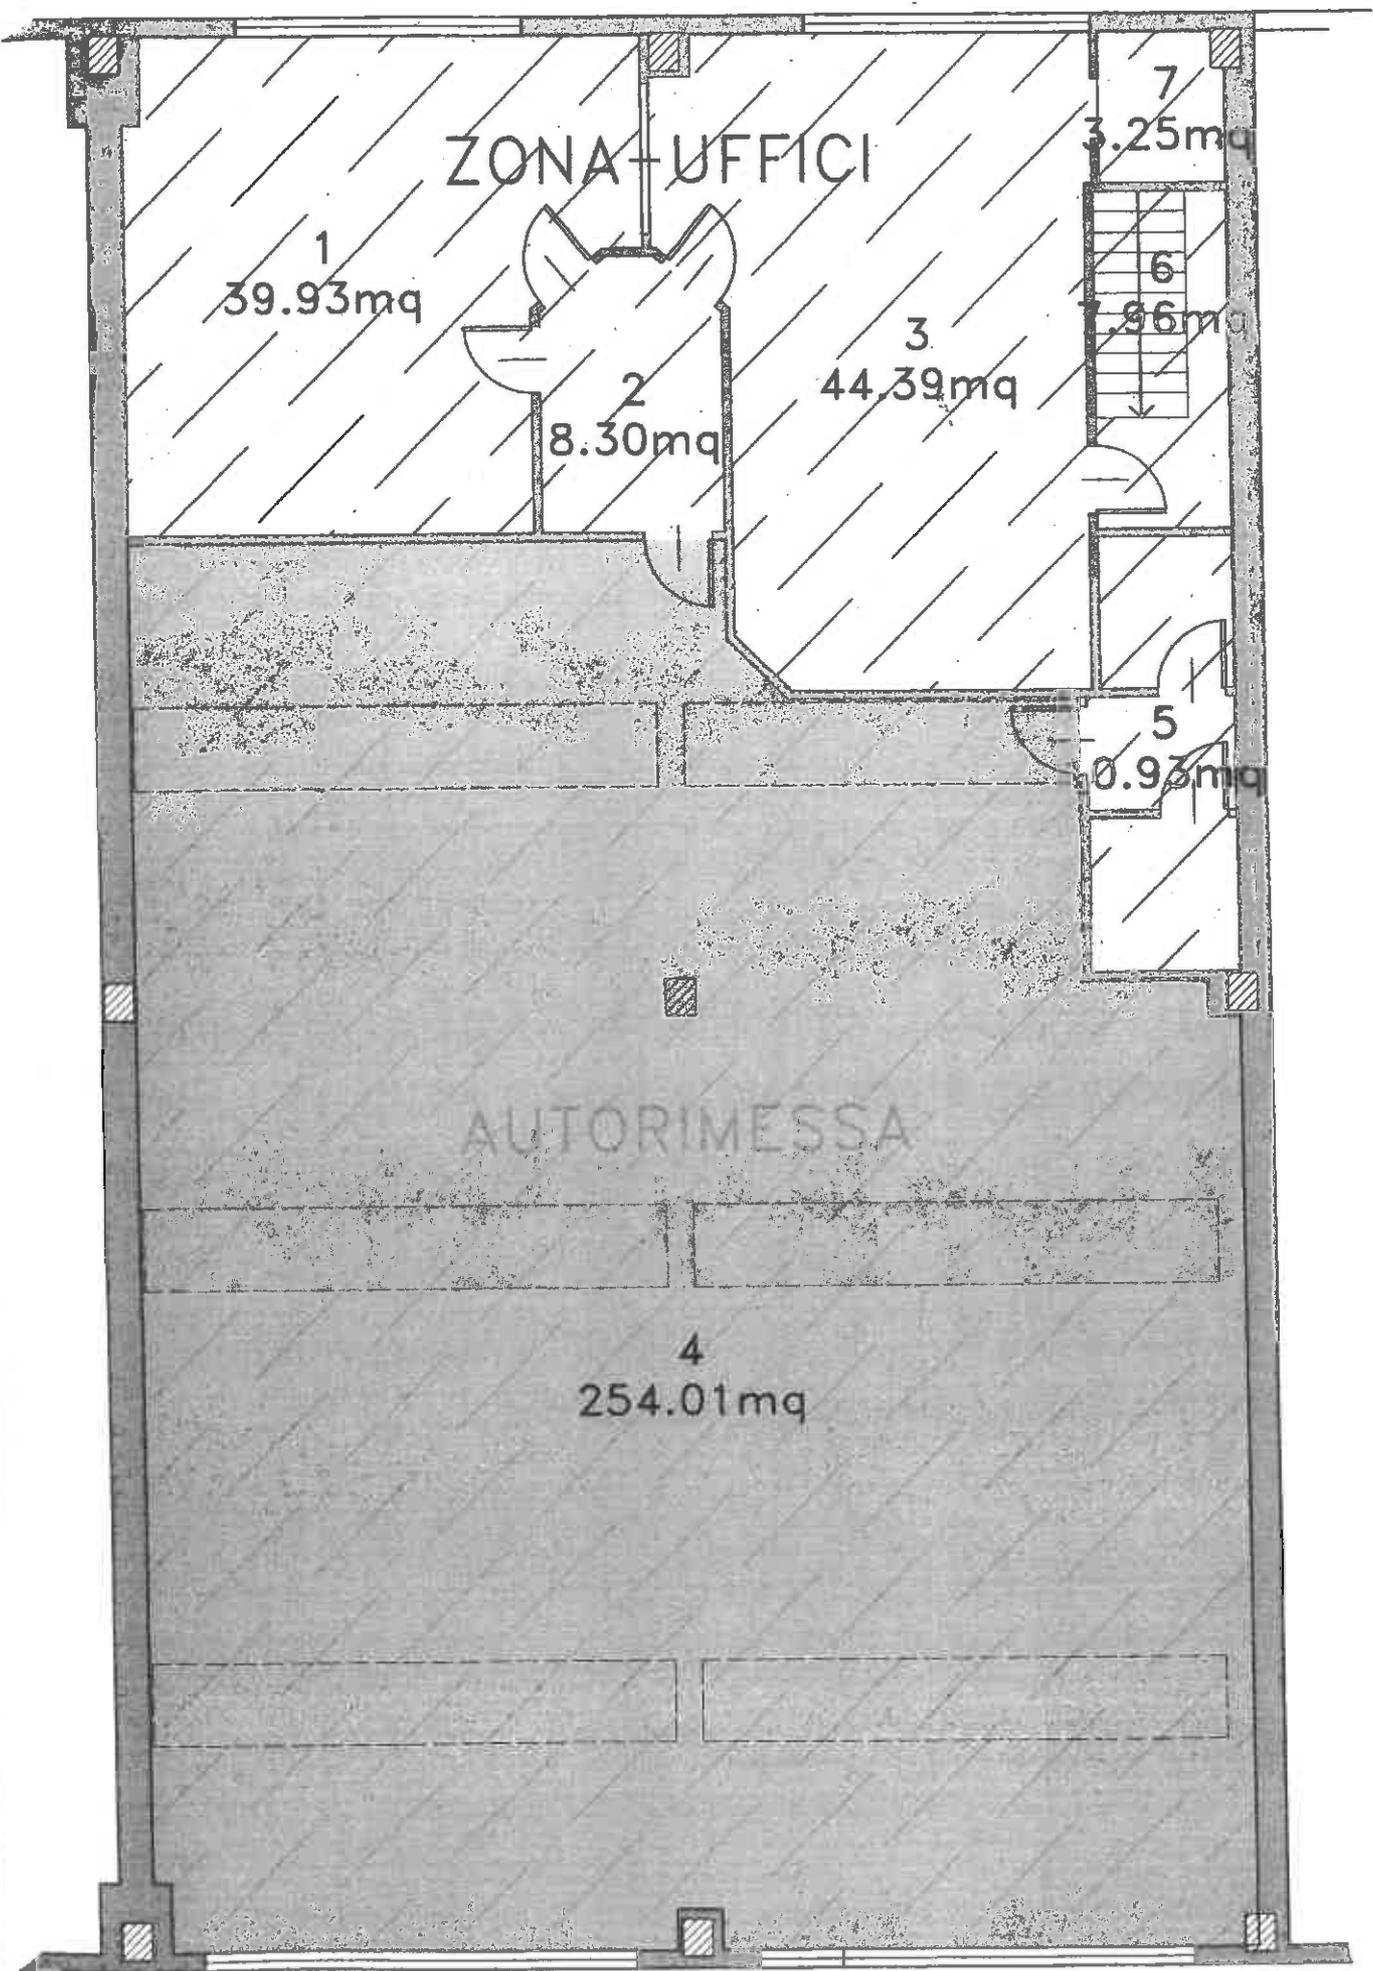

ZONA UFFICI

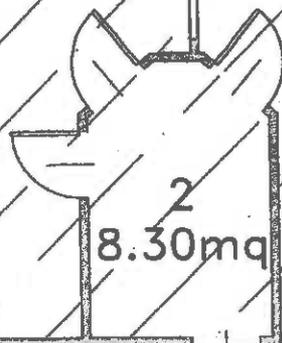

1
39.93mq

2
8.30mq

3
44.39mq

7
3.25mq

6
7.96mq

5
0.93mq

AUTORIMESSA

4
254.01mq


scala 1:100



PIANO DELLA CASA MATERIALMENTE DIVISA

P. EDIF. 6156

C. C. TRENTO

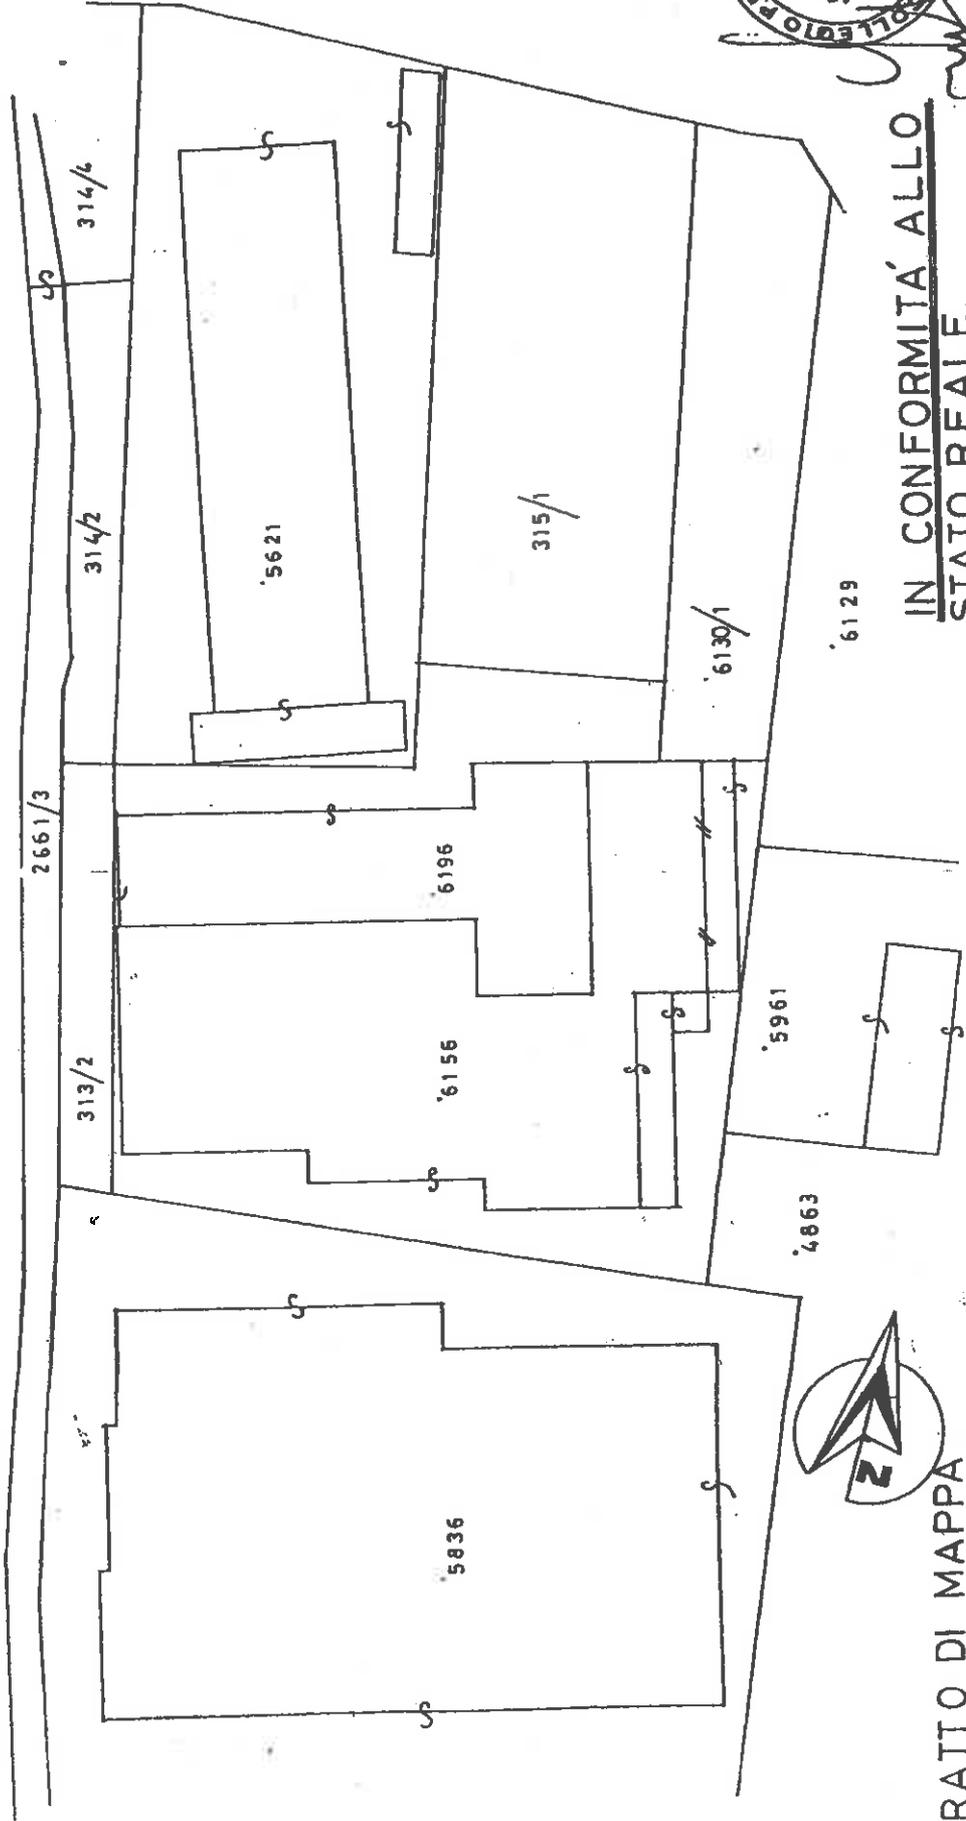

ESTRATTO DI MAPPA
1:1000 FM.15 C.C. TRENTO



IN CONFORMITÀ ALLO
STATO REALE.


10 GEN 1991

AL TECNICO.

Costruttore

PIANO TERRA 1:500

Colonna
Curtina

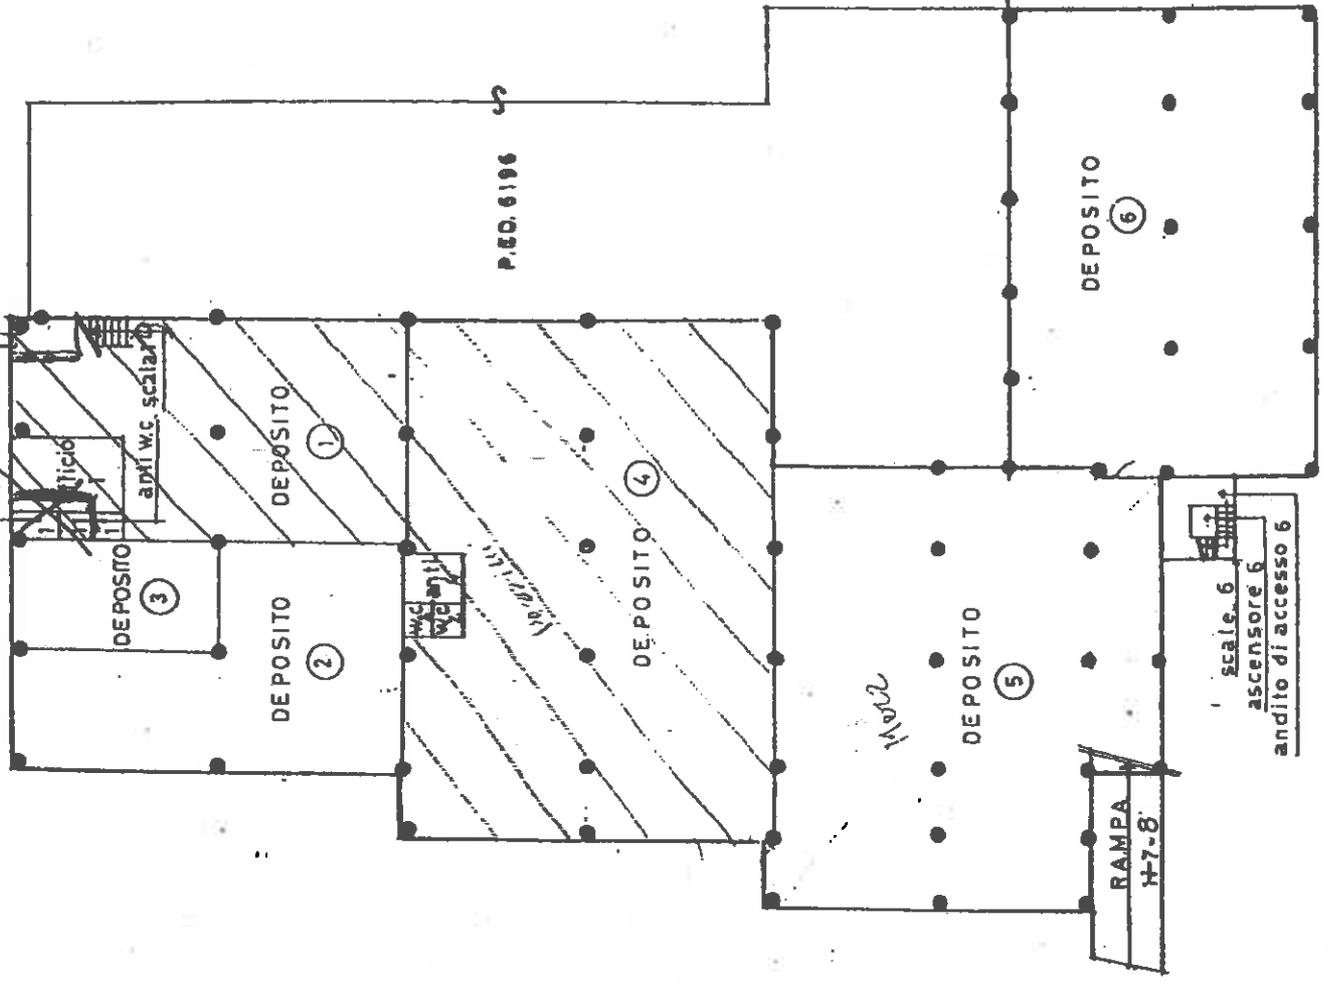

[Handwritten signature]


PIANO PRIMO 1:500

A CARICO della strada 1+7 P.ed. 6156 in
 dicata in planimetria in giallo
 della rampa da P.T. a P.1° 1+7
 P.ed. 6156 indicata in palanime
 tria in giallo

A CARICO del parcheggio 1+7 al P.1° solo
 per la fascia indicata in trat-
 teggio di colore giallo; P.ed.
 6156 servitù di passo e ripasso
 a piedi e con qualsiasi mezzo

A FAVORE: DELLA P.ED. 6196

A CARICO del parcheggio indicato punteg-
 giato al 1° piano della P.ed.
 6196 ed a favore delle P.M. 1+7
 della P.ed. 6156, servitù di
 passo e ripasso a piedi e con
 qualsiasi mezzo e servitù di
 parcheggio.

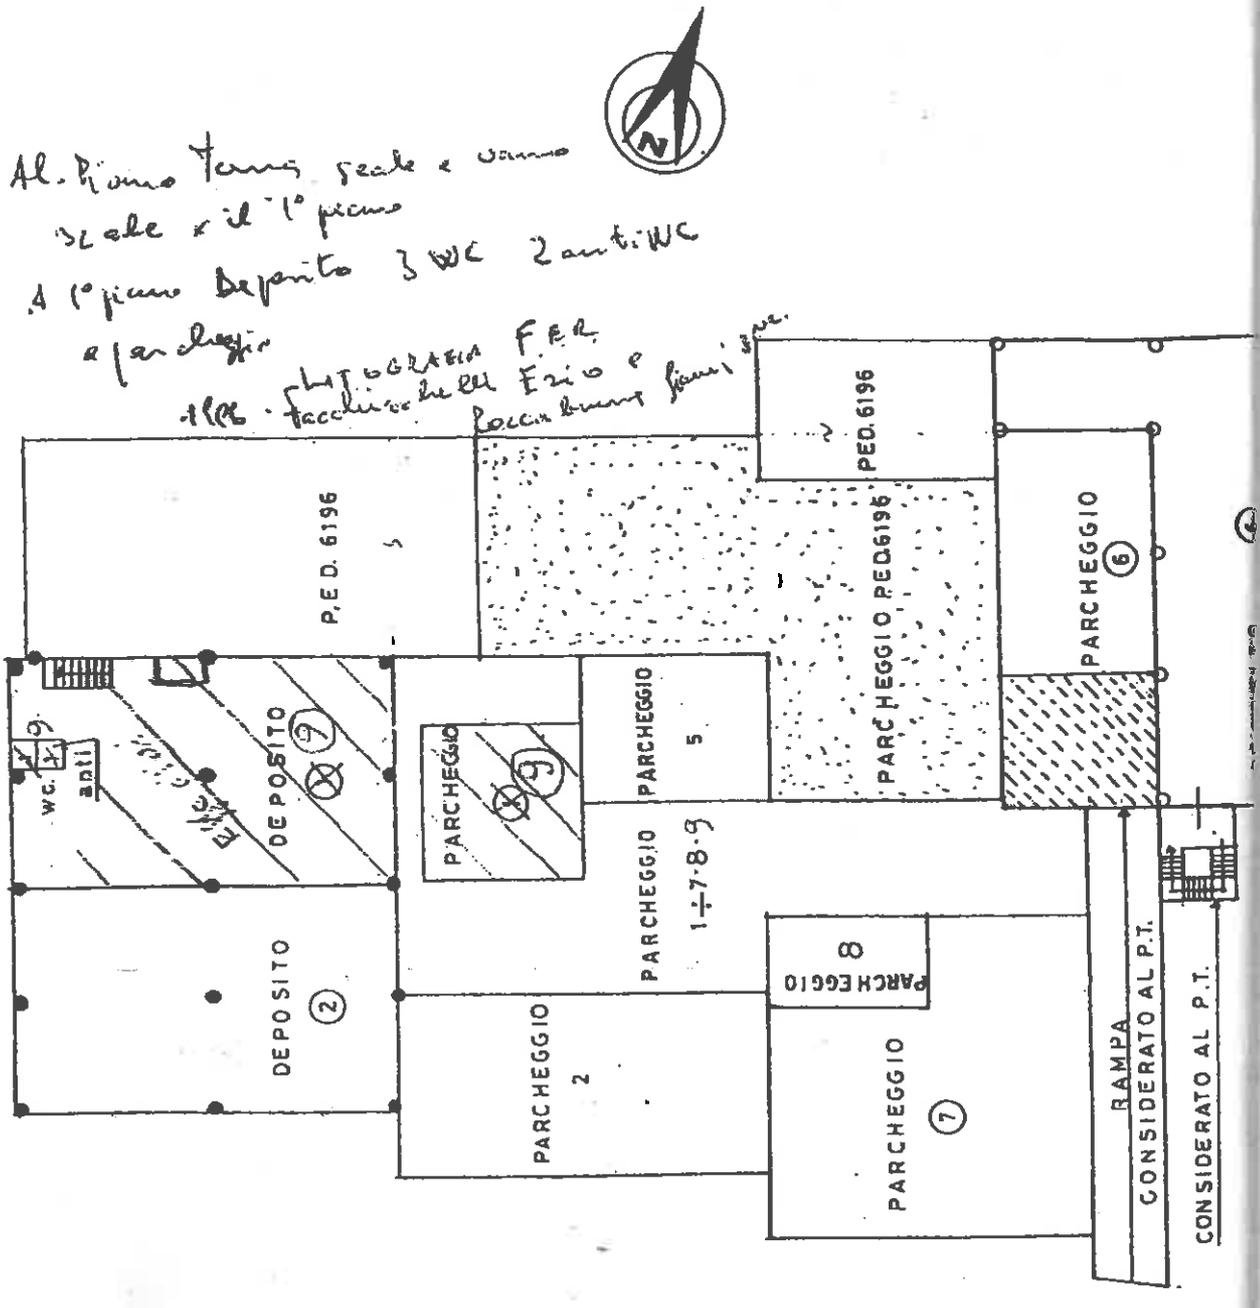

SCALE 6
 ascensore 6
 andito di accesso 6

Al. Piano Terzo scale e vano
 scale e il 1° piano
 A 1° piano Depinto 3 WC 2 anti-WC
 a paralogia
 11/16 - F.L.T. 6156/6156 F.R.
 - facchinetti Erio e
 Rocca Bruno Gianni 3 me.

